



JUDEȚUL MUREȘ
CONSILIUL LOCAL
ZAU DE CÂMPIE

HOTĂRÂREA NR. 41

din 03.09.2025

privind exprimarea acordului Consiliului Local Zau de Câmpie pentru realizarea de către SC INOVOKER TRANSIT S.R.L prin împuternicit GAUSS S.R.L. a investiției “*Realizarea unui bransament nou pentru racordarea la rețeaua de energie electrică existentă a punctului local de acces în bandă largă din localitatea Malea , UAT Zau de Câmpie, județul Mureș* din cadrul proiectului *Asigurarea accesului la interenet broadband în județele Mureș, Harghita, Suceava și Botoșani*”

Consiliul Local Zau de Câmpie, județul Mureș, întrunit în ședință ordinară

- Văzând Referatul de aprobare nr. 8150 din 19.08.2025 al primarului comunei Zau de Câmpie, raportul de specialitate nr.8152 din 19.08.2025 precum și avizul comisiilor de specialitate,
- Luând în considerare solicitarea lui GAUSS S.R.L împuternicită de INVOKER TRANSIT SRL pentru proiectul *Realizarea unui bransament nou pentru racordarea la rețeaua de energie electrică existentă a punctului local de acces în bandă largă din localitatea Malea , UAT Zau de Câmpie, județul Mureș*”, din cadrul proiectului *Asigurarea accesului la interenet broadband în județele Mureș, Harghita, Suceava și Botoșani înregistrată la primăria comunei Zau de Câmpie* cu nr. 8027/13.08.2025 precum și Certificatul de urbanism nr. 4/29.07.2025 emis de Primarul Comunei Zau de Câmpie,
- În temeiul prevederilor art. 129 alin.(1) , alin.(6) coroborate cu cele ale art.287 precum și ale art. 196, alin. (1), lit. a) din Ordonanța de urgență a Guvernului nr. 57/2019 privind Codul administrativ, cu modificările și completările ulterioare.

hotărăște:

Art.1. Se exprimă acordul Consiliului Local Zau de Câmpie, în numele și pe seama Comunei Zau de Câmpie, pentru realizarea de către a investiției “*Realizarea unui bransament nou pentru racordarea la rețeaua de energie electrică existentă a punctului local de acces în bandă largă din localitatea Malea, UAT Zau de Câmpie, județul Mureș*”, din cadrul proiectului *Asigurarea*

accesului la interenet broadband în județele Mureș, Harghita, Suceava și Botoșani în zona Malea, pe teritoriul administrativ al comunei Zau de Câmpie, conform documentației tehnice cuprinse în Anexa care face parte integrantă din prezenta hotărâre.

Art.2. Acordul proprietarului nu constituie act de autorizare a executării lucrărilor, beneficiarul având obligația de a obține toate avizele, acordurile și autorizațiile necesare, potrivit legii și de a executa toate lucrările pe cheltuiala proprie.

Art.3. Prezenta hotărâre se comunică primarului Comunei Zau de Câmpie, Instituției Prefectului Mureș, persoanei responsabile de urbanism și lui SC INVOKER TRANSIT SRL prin împuternicit SC GAUSS S.R.L

PREȘEDINTE DE SEDINȚĂ,


MĂTIEȘ EUGEN FLORIN



CONTRASEMNEAZĂ:

SECRETAR GENERAL

SIMIONCA OANA-ANCUȚA

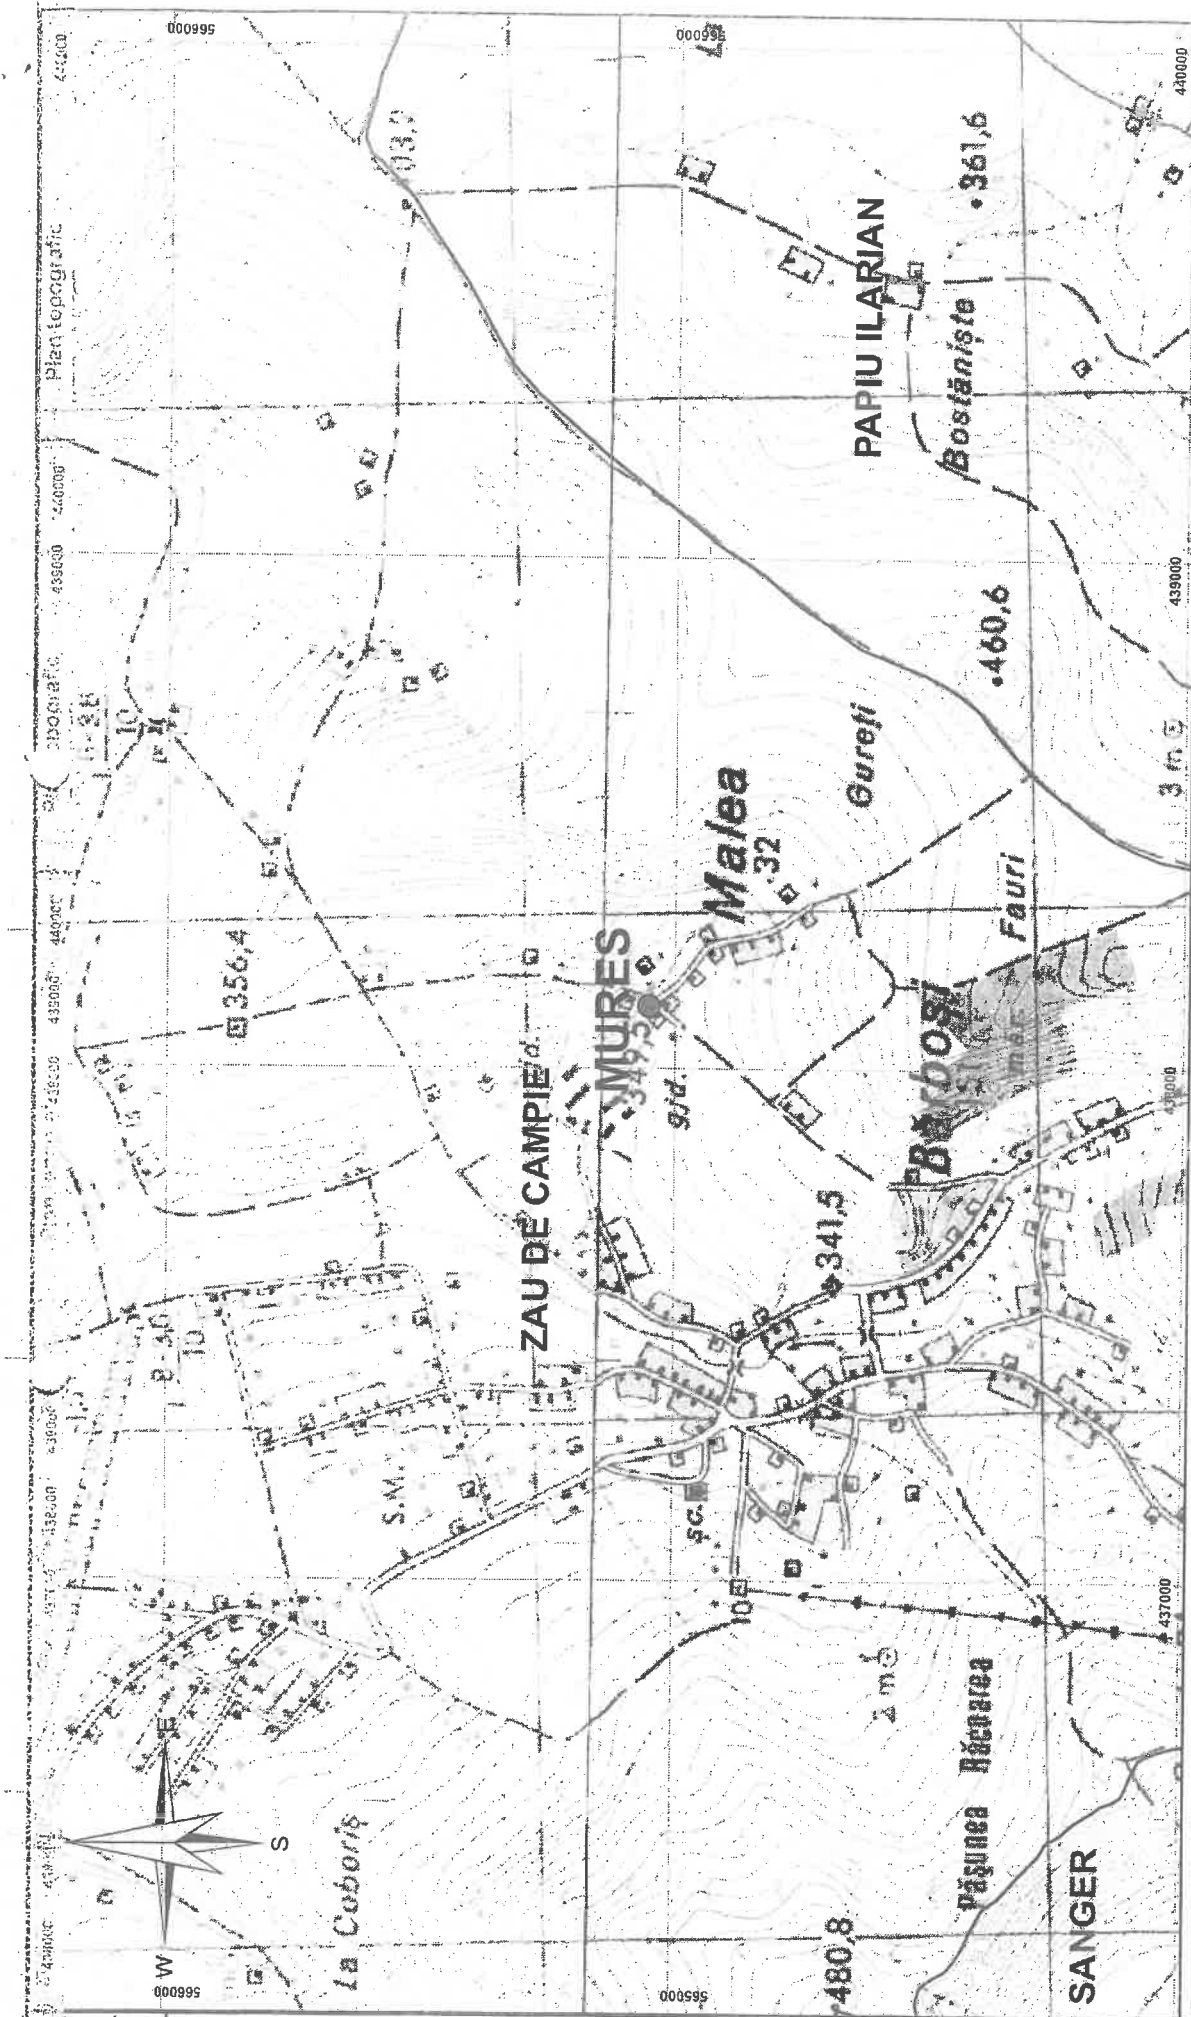

- 1 centimetru pe plan reprezintă 100 de metri în teren -

Legendă:

PLABL

☐ UAT

Judet

PLAN DE ÎNCADRARE ÎN ZONĂ
PENTRU OBTINEREA CERTIFICATULUI DE URBANISM
U.A.T. ZĂU DE CÂMPIE, LOC. MALEA, JUD. MUREȘ

Acesta este un desen generat CAD și nu trebuie modificat manual

Copyright Gauss s.r.l. 2016 Toate drepturile rezervate. Acest document este emis în acord cu termenii limitai de contractul dintre Gauss și clienții săi. Gauss nu își asumă nicio răspundere sau responsabilitate față de orice altă parte cu privire la conținutul sau orice alt aspect al acestui document.


A nu se scala.
Dacă aveți dubi
întrebați!

GAUSS
TOMOGRAFIE, GEODEZIE, CADASTRU, G.I.S.,
F3 INVOKER TRANS IT


	NUME	SEMNĂTURĂ
DESENAȚ	CRISTIAN VELCOTĂ	<i>Velc</i>
ÎNTOCMIT	CRISTIAN VELCOTĂ	<i>Velc</i>
VERIFICAT	ANDRADA BURȚIC	<i>Andrada Burțic</i>

**REALIZAREA UNUI BRANŞAMENT NOU
PENTRU RACORDAREA LA REŢEAUA DE ENERGIE
ELECTRICĂ EXISTENTĂ A PUNCTULUI LOCAL
DE ACCES ÎN BANDĂ LARGĂ,
DIN LOCALITATEA MALEA,
U.A.T. ZÂU DE CÂMPIE, JUDEŢUL MUREŞ**

OD PROIECT 13RO2025	Plan încadrare în zonă	SCARA 1:10 000
REVIZIA 0	Data: mai 2025	PLANȘA 1

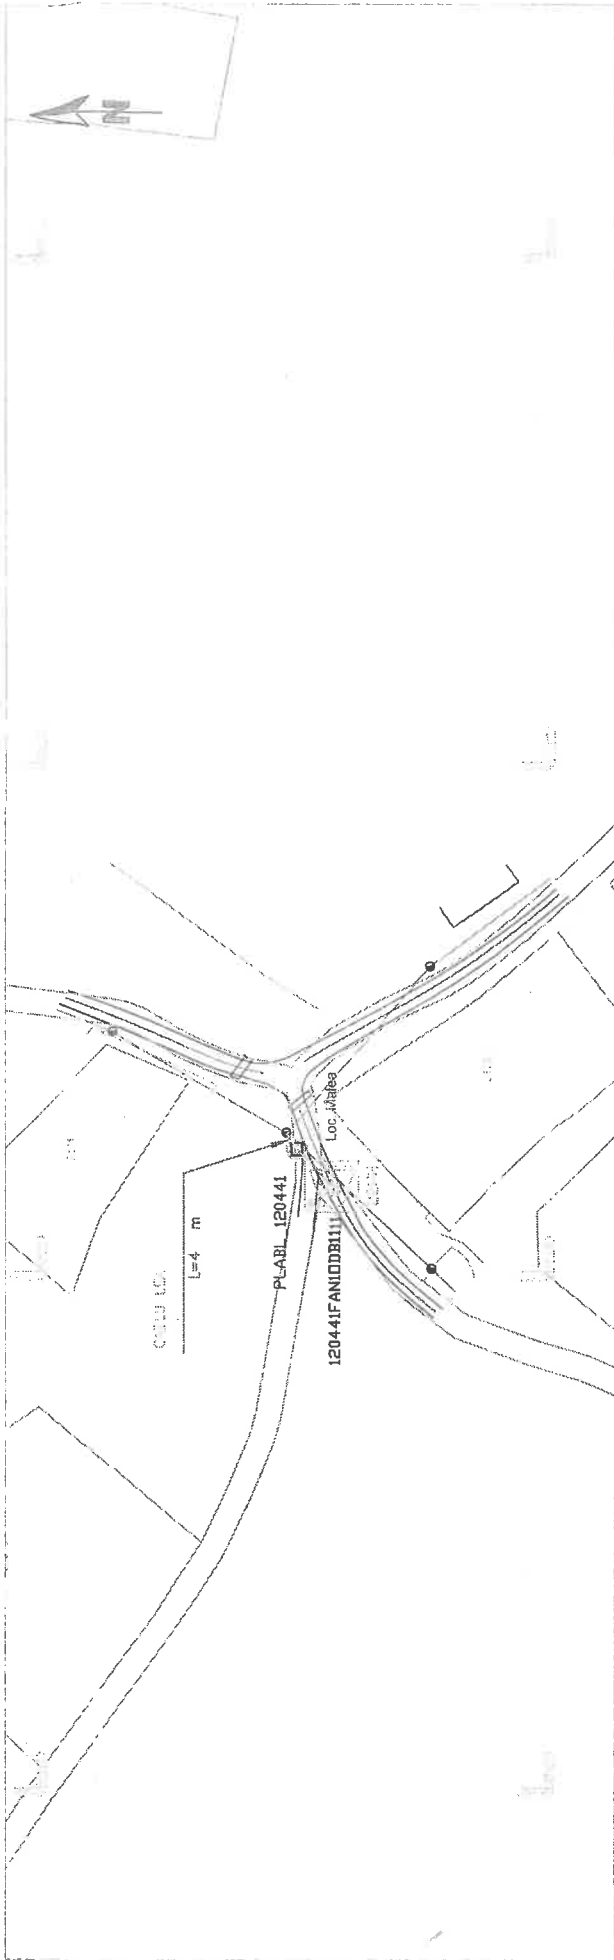

LEGENDĂ	
Corosabil	Fibră optică subterană FO 12 - Șunt
Ar corosabil	Fibră optică subterană FO 12 - Minisant
Căbluri	Fibră optică aeriană FO 12
Limită proprietate împreună	Fibră optică aeriană FO 24
Alte drumuri	Fibră optică aeriană FO 48
Taluz șant	Fibră optică aeriană FO 96
Curs de apă	Forate orizontale în protecție PVC
Cale ferată	Alimentare cu energie electrică
Linie electrică de joasă tensiune	Cablu FO în protecție HDPE
Linie electrică de medie tensiune	Rezerva FO
Linie electrică de înaltă tensiune	Joncțiune FO
Podet	Punct Local de Acces în bandă largă
Pod	Stâlp proiectat
Stâlp din lemn	Ouf
Stâlp din beton	Ouf
Stâlp din metal	Ouf
Separator	Ouf
Transformator	Ouf
Parapet	Ouf
Rigolă	Ouf

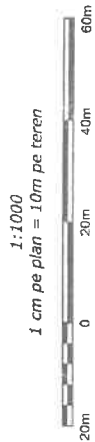

VERIFICATOR/EXPERT TEHNIC	NUMELE	SEMIĂTURĂ	CERINȚĂ	REF /EXP.NR.	din DATA
PROIECTANT GENERAL:	SC GAUSS SRL		PROIECT: REALIZAREA UNUI BRANSAMENT NOU PENTRU RACORDAREA LA REȚEAUA DE ENERGIE ELECTRICĂ EXISTENTĂ A PUNCTULUI LOCAL DE ACCES ÎN BANDA LARGĂ.		Proiect nr. 13RO2025
BENEFICIAR:	S.C. INVOKER TRANS IT S.R.L.				FAZA: P.T.
Nr.ord.registru:	135/5004/1992				REV. 0
Cod Unic de înregistrare:	3044753				
NUMELE	ing. CĂĂLIN CAZANGIU	SEMIĂTURĂ			
SEE PROIECT	ing. Cristian IOSUB	DATA:			
PROIECTAT	ing. Bianca ANTOCI	1:1000			
RIDICARE TOPO		AUGUST 2025			
			TITLUL PLANȘEI:		PLANȘA: A3
			PLAN DE SITUAȚIE PRIVIND AMPLASAREA OBIECTIVELOR INVESTIȚIEI		Număr planșă: 1/1