



JUDEȚUL MUREȘ
CONSILIUL LOCAL
ZAU DE CÂMPIE

HOTĂRÂREA NR.42

din 03.09.2025

privind exprimarea acordului Consiliului Local Zau de Câmpie pentru realizarea de către SC INOVOKER TRANSIT S.R.L prin împuternicit GAUSS S.R.L. a investiției “*Realizarea unui bransament nou pentru racordarea la rețeaua de energie electrică existentă a punctului local de acces în bandă largă din localitatea Tău , UAT Zau de Câmpie, județul Mureș* din cadrul proiectului *Asigurarea accesului la interenet broadband în județele Mureș, Harghita, Suceava și Botoșani*”

Consiliul Local Zau de Câmpie, județul Mureș, întrunit în ședință ordinară

Având în vedere prevederile legale cuprinse în:

- Văzând Referatul de aprobare nr. 8153 din 19.08.2025 al primarului comunei Zau de Câmpie, raportul de specialitate nr. 8156 din 19.08.2025 precum și avizul comisiilor de specialitate,
- Luând în considerare solicitarea lui GAUSS S.R.L împuternicită de INVOKER TRANSIT SRL pentru proiectul *Realizarea unui bransament nou pentru racordarea la rețeaua de energie electrică existentă a punctului local de acces în bandă largă din localitatea Tău , UAT Zau de Câmpie, județul Mureș*”, din cadrul proiectului *Asigurarea accesului la interenet broadband în județele Mureș, Harghita, Suceava și Botoșani înregistrată la primăria comunei Zau de Câmpie* cu nr. 8029/13.08.2025 precum și Certificatul de urbanism nr. 5/29.07.2025 emis de Primarul Comunei Zau de Câmpie,
- În temeiul prevederilor art. 129 alin.(1) , alin.(6) coroborate cu cele ale art.287 precum și ale art. 196, alin. (1), lit. a) din Ordonanța de urgență a Guvernului nr. 57/2019 privind Codul administrativ, cu modificările și completările ulterioare.

hotărăște:

Art.1. Se exprimă acordul Consiliului Local Zau de Câmpie, în numele și pe seama Comunei Zau de Câmpie, pentru realizarea de către a investiției “*Realizarea unui bransament nou pentru racordarea la rețeaua de energie electrică existentă a punctului local de acces în bandă largă din localitatea Tău , UAT Zau de Câmpie, județul Mureș*”, din cadrul proiectului *Asigurarea*

accesului la interenet broadband în județele Mureș, Harghita, Suceava și Botoșani în zona Tău , pe teritoriul administrativ al comunei Zau de Câmpie, conform documentației tehnice cuprinse în Anexa care face parte integrantă din prezenta hotărâre.

Art.2. Acordul proprietarului nu constituie act de autorizare a executării lucrărilor, beneficiarul având obligația de a obține toate avizele, acordurile și autorizațiile necesare, potrivit legii și de a executa toate lucrările pe cheltuiala proprie.

Art.3. Prezenta hotărâre se comunică primarului Comunei Zau de Câmpie, Instituției Prefectului Mureș, persoanei responsabile de urbanism și lui SC INVOKER TRANSIT SRL prin împuternicit SC GAUSS S.R.L

PREȘEDINTE DE SEDINȚĂ,

MĂTIEȘ EUGEN FLORIN




CONTRASEMNEAZĂ:

SECRETAR GENERAL

SIMIONCA OANA-ANCUȚA



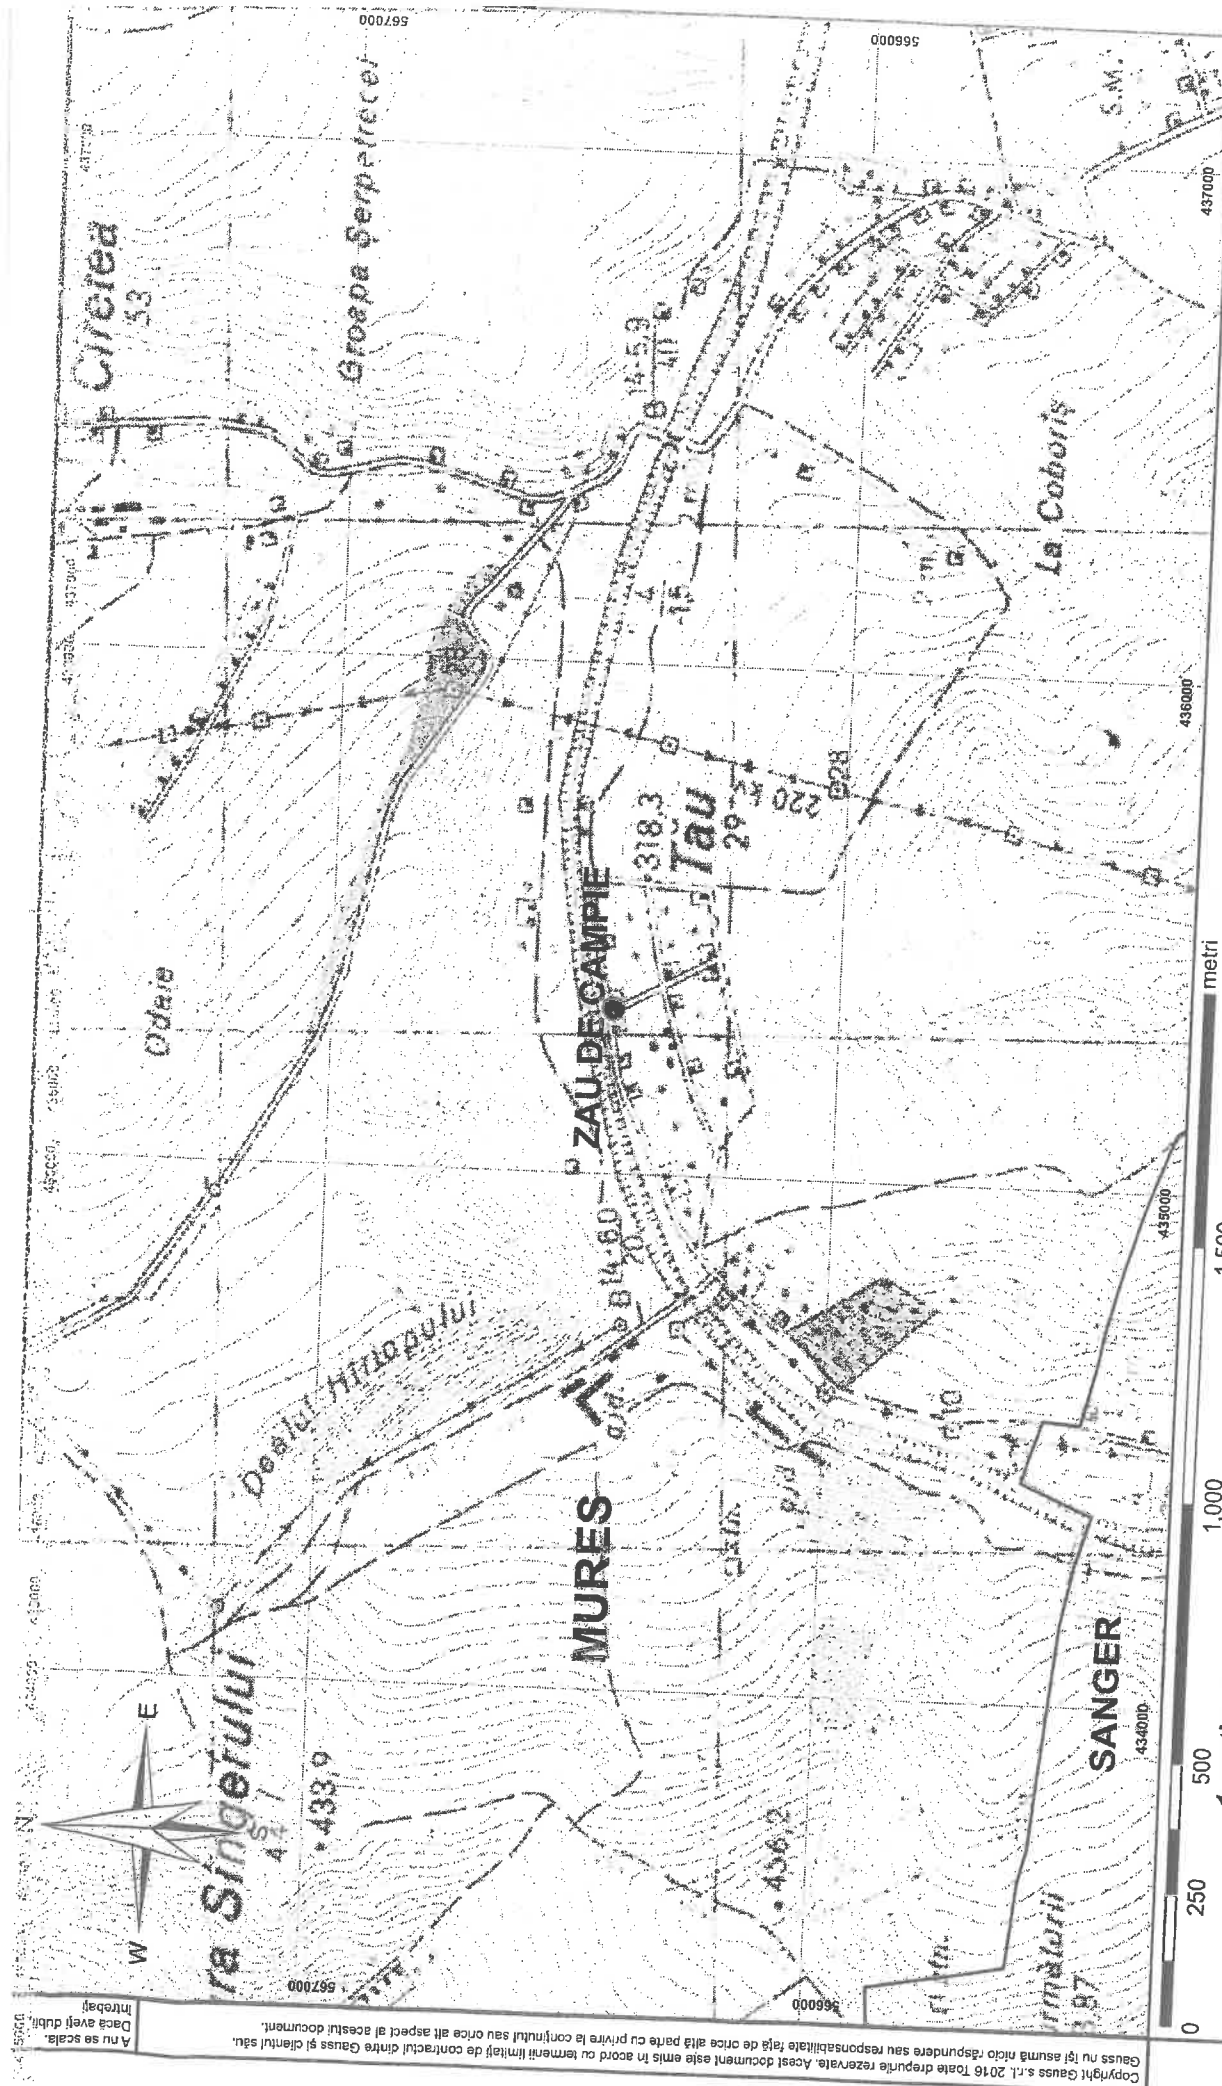

Copyright Gauss s.r.l. 2016 Toate drepturile rezervate. Acest document este emis în acord cu termenii limită de contractul dintre Gauss și clientul său. Dacă aveți dubii, întrebați.

A nu se scala.

GAUSS
TOPOGRAFIE, GEODEZIE, CADASTRU, G.I.S.

INVOKER TRANS IT

REALIZAREA UNUI BRANȘAMENT NOU
PENTRU RACORDAREA LA REȚEAUA DE ENERGIE
ELECTRICĂ EXISTENTĂ A PUNCTULUI LOCAL
DE ACCES ÎN BANDA LARGĂ,
DIN LOCALITATEA TĂU,
U.A.T. ZĂU DE CÂMPIE, JUDEȚUL MUREȘ

COD PROIECT
13RO2025

REVIZIA
0

Plan încadrare
în zonă

SCARA
1:10 000

Data:
mai 2025

PLANȘA 1

PLAN DE ÎNCADRARE ÎN ZONĂ
PENTRU OBTINEREA CERTIFICATULUI DE URBANISM
U.A.T. ZĂU DE CÂMPIE, LOC. TĂU, JUD. MUREȘ


Legendă:

- PLABL
- UAT
- Judet

- 1 centimetru pe plan reprezintă 100 de metri în teren -
SISTEM DE PROIECȚIE: STEREO 70

1:7000

1:7000

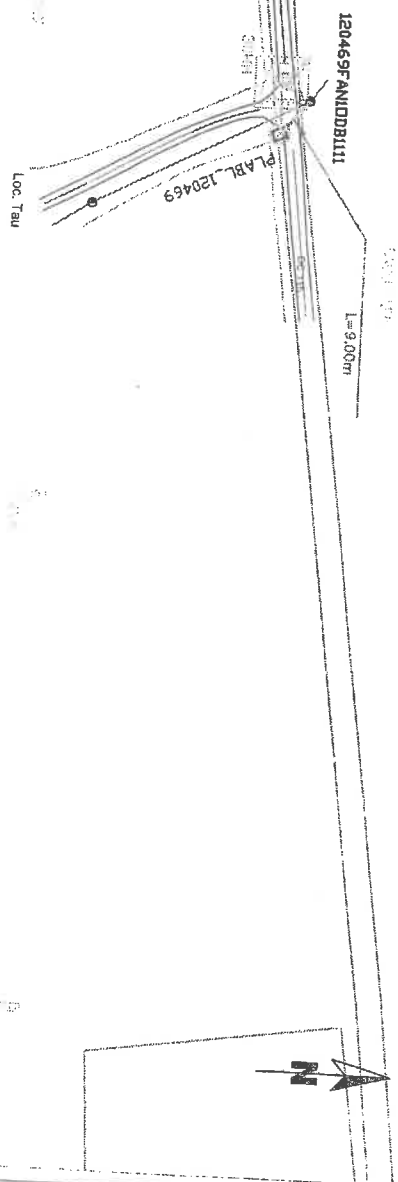

LEGENDA	
	Carosabli
	Ax carosabli
	Oblăci
	Limită înproprietate terpefinută
	Alte drumuri
	Talizuri simbol
	Curs de apă
	Căile ferată
	Linie electrică de joasă tensiune
	Linie electrică de medie tensiune
	Pod
	Săliș din lemn
	Săliș din beton
	Săliș din metal
	Separator
	Transformator
	Parapet
	Rapioli
	Fibră optică subterană RO 12 - Sant
	Fibră optică subterană RO 12 - Minsant
	Fibră optică aeriană RO 12
	Fibră optică aeriană RO 24
	Fibră optică aeriană RO 48
	Fibră optică aeriană RO 96
	Forare orizontală în protecție PVC
	Alimentare cu energie electrică
	Căblu RO în protecție HDPE
	Rezervă FO
	Juncțiune FO
	Punct Local de Acces în Bandă Largă
	SDP protecțat
	ODF
	Cameră cu Rezervă n = 30m
	Bornă hidroelectrică
	Injocare active
	Limită intravilan
	Limită IUT



1:1000
1 cm pe plan = 10m pe teren



SISTEM DE PROIECȚIE: STEREO '70
PLAN DE REFERINȚĂ: MAREA NEAGRĂ 1975

VERIFICATOR/EXPERT/TEHNIC	NUMELE	SEMNATURA	CERINTA	REF./EXP. NR.	din DATA
PROJECTANT GENERAL: SC GAUSS SRL BENEFICIAR: S.C. INVOKER TRANS IT S.R.L.			PROIECT: REALIZAREA UNUI BRANSAMENT NOU PENTRU RACORDAREA LA REȚEA DE ENERGIE ELECTRICĂ EXISTENTĂ LA PUNCTULUI LOCAL DE ACCE S LA BANDA LARGĂ.		Proiect nr. 13802025
Nr. ord. registru: Cod Unit. de înregistrare: NUMELE	135/5004/1992 3044753		AMPLASAMENT: JUDEȚUL MUREȘ, UAT Zău de Câmpie, localitatea Yău		P.T. REV. 0
SEF PROIECT PROJECTANT	ing. Cătălin OZANGIU ing. Cristian IOSUB	SEMNATURA (Signature)	SCARA 1:1000	TITLUL PLANȘEI:	PLANȘA: A3
REDACTARE TOPO	ing. Bianca ANTOCI		DATA: AUGUST 2025	PLAN DE SITUAȚIE PRIVIND AMPLASAREA OBIECTIVELOR INVESTIȚIEI	Număr planșă: