



JUDEȚUL MUREȘ

CONSILIUL LOCAL

ZAU DE CÂMPIE

HOTĂRÂREA NR. 43 / 3.09.2025

privind stabilirea unor măsuri asupra unui teren din domeniul public al comunei Zau de Câmpie, în favoarea lui SC INVOKER TRANS IT S.R.L prin împuternicit S.C. GAUSS S.R.L., pentru proiectul *“Realizarea infrastructurii de broadband și racordarea la rețeaua de energie electrică existentă printr-un branșament nou în județul Mureș, uat Zau de Câmpie, localitatea Ciretea”*, din cadrul proiectului „Asigurarea accesului la interenet broadband în județele Mureș, Harghita, Suceava și Botoșani”

Consiliul Local Zau de Câmpie, întrunit în ședință ordinară

Având în vedere:

- referatul de aprobare al Primarului Comunei Zau de Câmpie, înregistrat la nr. 8213 din 21.08.2025
- raportul de specialitate înregistrat la nr. 8215 din 21.08.2025;
- avizele cu caracter consultativ ale comisiilor de specialitate din cadrul Consiliului Local al Comunei Zau de Câmpie, județul Mureș
- cererea lui Gauss SRL împuternicită de către INOVOKER TRANS IT., înregistrată la Primăria comunei Zau de Câmpie cu nr. 8140 din 19.08.2025,
- Certificatul de urbanism nr. 6/29.07.2025 emis de Primarul Comunei Zau de Câmpie,.

Ținând cont de prevederile:

- art. 1 alin. (1), art. 2 alin. (2) lit. b) din Legea nr. 175/ 2022 privind asigurarea accesului persoanelor fizice la servicii de internet în bandă largă, la punct fix;
- art. 46 alin. (1) și alin. (4) din O.G. nr. 43/1997, privind regimul drumurilor, republicată, modificată și completată ulterior;
- art. 551, art. 554, art. 858, art. 860 alin. (1) și alin. (2) din Codul civil republicat;
- Legii nr. 50/1991 privind autorizarea executării lucrărilor de construcții, republicată, cu modificările și completările ulterioare;

În temeiul art. 129 alin. (2) lit. d), alin. (7) lit. n), art. 139 alin. (3) lit. g), precum și ale art. 196 alin. (1) lit. a) din O.U.G. nr. 57/2019 privind Codul Administrativ, cu modificările și completările ulterioare;

HOTĂRĂȘTE:

Art.1. Se aprobă constituirea unui drept de uz asupra terenului în suprafață de **1 mp** din domeniul public al comunei Zau de Câmpie , în localitatea Ciretea înscris în CF 51722 pe o perioadă de 10 ani, în favoarea lui SC.INOVOKER TRANS IT S.R.L . prin împuternicit S.C. GAUSS S.R.L., pentru operare, întreținere și exploatarea unui Punct Local de acces în Bandă Largă (PLABL)pentru echipamnete și alimentarea cu enerrgie electrică , pentru proiectul “*Realizarea infrastructurii de broadband și racordarea la rețeaua de energie electrică existentă printr-un bransament nou în județul Mureș, uat Zau de Câmpie , localitatea Ciretea*”, din cadrul proiectului „*Asigurarea accesului la interenet broadband în județele Mureș, Harghita, Suceava și Botoșani*” teren identificat conform planului de încadrare în zonă, prevăzut în Anexa nr. 1 la prezenta hotărâre.

Art.2 Se aprobă un drept de servitute legală asupra terenului din domeniul public al comunei Zau de Câmpie , în localitatea Ciretea, înscris în CF 51722, pe o perioadă de 10 ani în favoarea lui SC INOVOKER TRANS IT S.R.L. prin împuternicit S.C. GAUSS S.R.L., pentru proiectul “*Realizarea infrastructurii de broadband și racordarea la rețeaua de energie electrică existentă printr-un bransament nou în județul Mureș, uat Zau de Câmpie , localitatea Ciretea*”, din cadrul proiectului „*Asigurarea accesului la interenet broadband în județele Mureș, Harghita, Suceava și Botoșani*” confom planului de încadrare în zonă prevăzut în Anexa nr. 1 la prezenta hotărâre.

Art. 3 În sensul prevederilor art.1 și 2 se mandatează primarul comunei Zau de Câmpie ,domnul Iurian Alexandru pentru semnarea tuturor documentelor necesare realizării obiectivului.

Art.4 Acordul proprietarului nu constituie act de autorizare pentru edificarea obiectivului de investiții , SC Inovoker Trans IT SRL prin reprezentant SC Gauss SRL având obligația de a obține toate avizele , acordurile și autorizațiile necesare potrivit legii de a executa toate lucrările.

Art.5. Prezenta hotărâre se comunică, prin grija Secretarului general al comunei Zau de Câmpie în termenul prevăzut de lege, Primarului comunei Zau de Câmpie , S.C Inovoker Trans IT S.R.L

prin împuternicit SC Gauss SRL Instituției Prefectului - Județul Mureș și va fi adusă la cunoștință publică în condițiile legii.

PREȘEDINTE DE SEDINȚĂ,

MĂTIEȘ EUGEN FLORIN



CONTRASEMNEAZĂ:

SECRETAR GENERAL


SIMIONCA OANA-ANCUȚA

A handwritten signature in blue ink, corresponding to the name Simionca Oana-Ancuța.

A nu se scala.
Dacă aveți dubii,
întrebați

Copyright Gauss s.r.l. 2016. Toate drepturile rezervate. Acest document este emis în acord cu termenii limitați de contractul dintre Gauss și clientul său.
Gauss nu își asumă nicio răspundere sau responsabilitate față de orice altă parte cu privire la conținutul sau orice alt aspect al acestui document.

Acesta este un desen generat CAD
și nu trebuie modificat manual

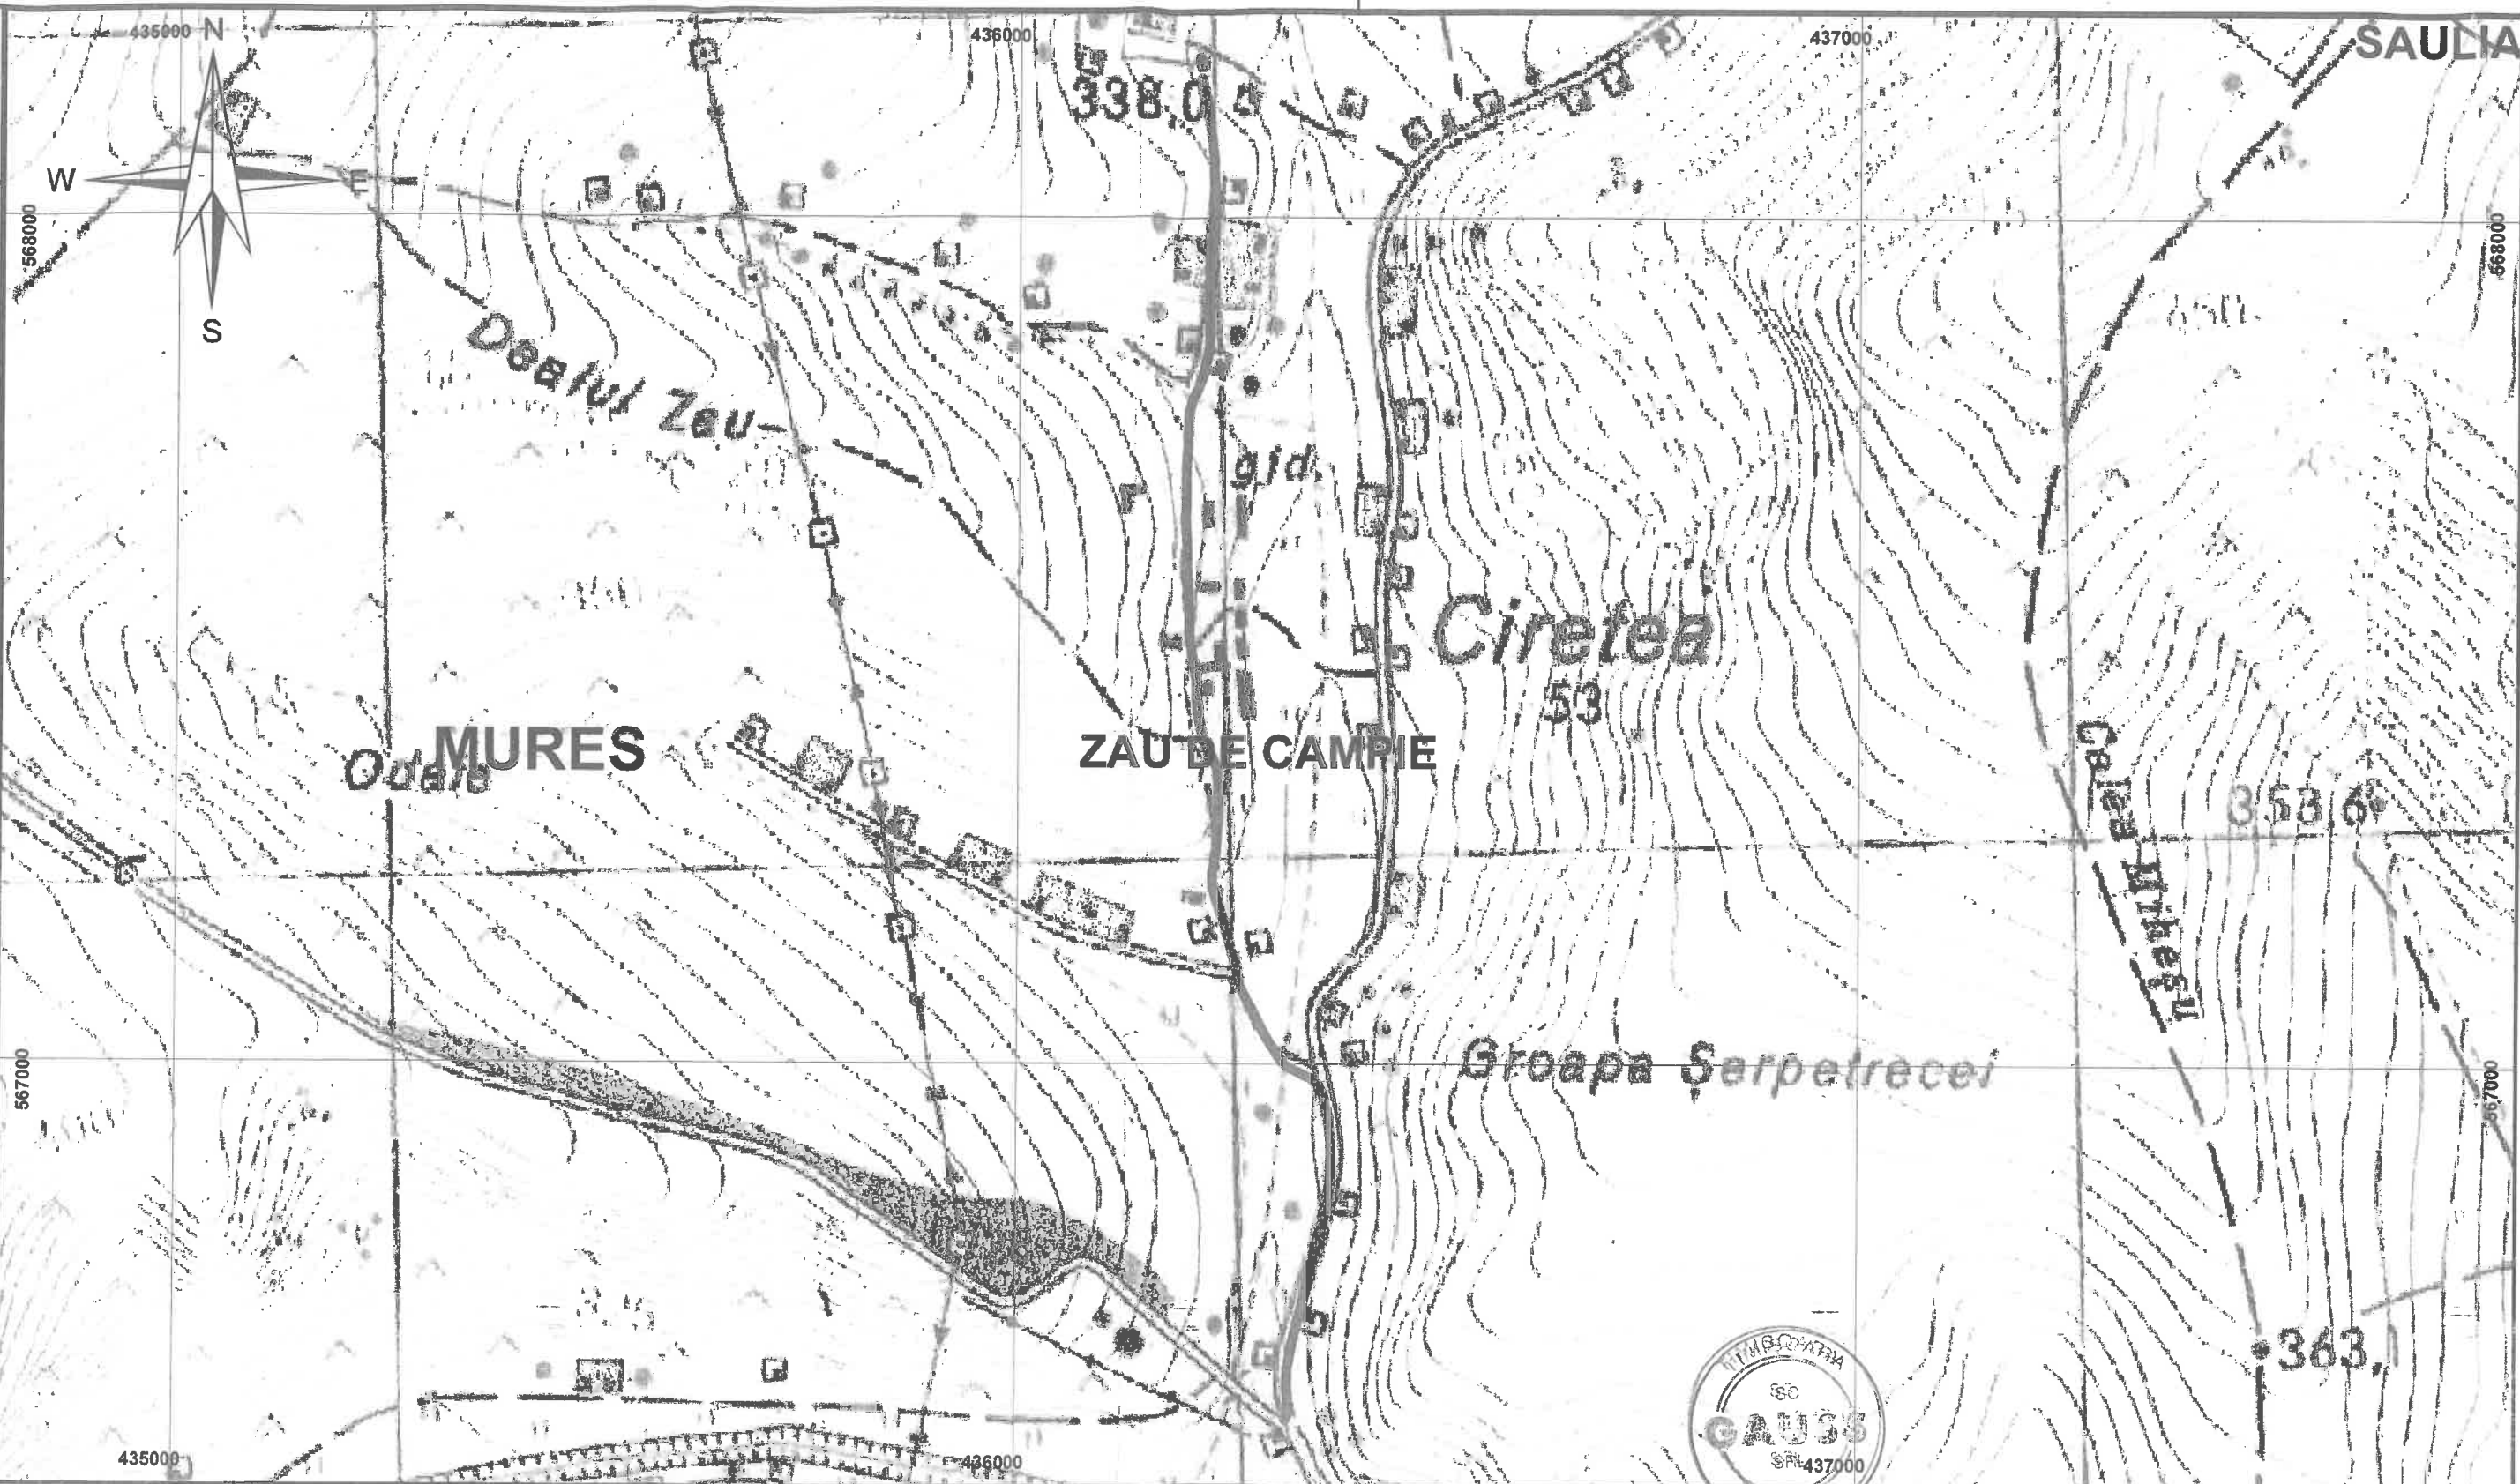

- 1 centimetru pe plan reprezintă 100 de metri în teren -
SISTEM DE PROIECȚIE: STEREO '70

- Legendă:**
- Traseu FO
 - UAT
 - Judet

**PLAN DE ÎNCADRARE ÎN ZONĂ
PENTRU OBTINEREA CERTIFICATULUI DE URBANISM
U.A.T. ZĂU DE CÂMPIE, LOC. CIRETEA, JUD. MUREȘ**

GAUSS INVOKER TRANS IT
TOPOGRAFIE, GEODEZIE, CADASTRU, G.I.S.

REALIZAREA INFRASTRUCTURII DE BROADBAND
ȘI RACORDAREA LA REȚEAUA DE ENERGIE
ELECTRICĂ EXISTENTĂ PRINTR-UN BRANȘAMENT
NOU ÎN JUDEȚUL MUREȘ, UAT ZĂU DE CÂMPIE,
LOCALITATEA CIRETEA

	NUME	SEMNĂTURA
DESENAT	CRISTIAN VELCOTĂ	
ÎNTOCMIT	CRISTIAN VELCOTĂ	
VERIFICAT	ANDRADA BURTIC	

COD PROIECT 13RO2025	Plan încadrare în zonă	SCARA 1:10 000
REVIZIA 0	Data: mai 2025	PLANȘA 1