



JUDEȚUL MUREȘ
CONSILIUL LOCAL
ZAU DE CÂMPIE

HOTĂRÂREA NR. 46 / 3.09.2025

privind stabilirea unor măsuri asupra unui teren din domeniul public al comunei Zau de Câmpie în favoarea SC INVOKER TRANS IT S.R.L prin împuternicit S.C. GAUSS S.R.L., pentru proiectul *“Realizarea unui bransament nou pentru racordarea la rețeaua de energie electrică existentă a punctului local de acces în bandă largă din localitatea Tău , UAT Zau de Câmpie, județul Mureș* din cadrul proiectului *Asigurarea accesului la interenet broadband în județele Mureș, Harghita, Suceava și Botoșani*”

Consiliul Local Zau de Câmpie, întrunit în ședință ordinară

Având în vedere:

- referatul de aprobare al Primarului Comunei Zau de Câmpie , înregistrat la nr. 8222 din 21.08.2025
- raportul de specialitate înregistrat la nr. 8224 din 21.08.2025;
- avizele cu caracter consultativ ale comisiilor de specialitate din cadrul Consiliului Local al Comunei Zau de Câmpie , județul Mureș
- cererea lui Gauss SRL împuternicită de către INVOKER TRANS IT ., înregistrată la Primăria comunei Zau de Câmpie cu nr. 8143 din 19.08.2025,
- Certificatul de urbanism nr. 5/29.07.2025 emis de Primarul Comunei Zau de Câmpie,.

Ținând cont de prevederile:

- art. 1 alin. (1), art. 2 alin. (2) lit. b) din Legea nr. 175/ 2022 privind asigurarea accesului persoanelor fizice la servicii de internet în bandă largă, la punct fix;
- art. 46 alin. (1) și alin. (4) din O.G. nr. 43/1997, privind regimul drumurilor, republicată, modificată și completată ulterior;
- art. 551, art. 554, art. 858, art. 860 alin. (1) și alin. (2) din Codul civil republicat;
- Legii nr. 50/1991 privind autorizarea executării lucrărilor de construcții, republicată, cu modificările și completările ulterioare;

În temeiul art. 129 alin. (2) lit. d), alin. (7) lit. n), art. 139 alin. (3) lit. g), precum și ale art. 196 alin. (1) lit. a) din O.U.G. nr. 57/2019 privind Codul Administrativ, cu modificările și completările ulterioare;

HOTĂRĂȘTE:

Art.1. Se aprobă constituirea unui drept de uz asupra terenului în suprafață de **1 mp** din domeniul public al comunei Zau de Câmpie , în localitatea Tău înscris în CF 51713, pe o perioadă de 10 ani în favoarea lui SC INOVOKER TRANS IT S.R.L. prin împuternicit S.C. GAUSS S.R.L., pentru operare, întreținere și exploatarea unui Punct Local de acces în Bandă Largă (PLABL) pentru echipamente și alimentarea cu energie electrică , pentru proiectul **“Realizarea unui bransament nou pentru racordarea la rețeaua de energie electrică existentă a punctului local de acces în bandă largă din localitatea Tău , UAT Zau de Câmpie, județul Mureș** din cadrul proiectului **Asigurarea accesului la interenet broadband în județele Mureș, Harghita, Suceava și Botoșani”** identificat conform planului de încadrare în zonă, prevăzut în Anexa nr. 1 la prezenta hotărâre.

Art.2 Se aprobă un drept de servitute legală asupra terenului din domeniul public al comunei Zau de Câmpie , în localitatea Tău, înscris în CF 51713, pe o perioadă de 10 ani în favoarea lui SC INOVOKER TRANS IT S.R.L. prin împuternicit S.C. GAUSS S.R.L., pentru proiectul **“Realizarea unui bransament nou pentru racordarea la rețeaua de energie electrică existentă a punctului local de acces în bandă largă din localitatea Tău , UAT Zau de Câmpie, județul Mureș** din cadrul proiectului **Asigurarea accesului la interenet broadband în județele Mureș, Harghita, Suceava și Botoșani”** conform planului de încadrare în zonă prevăzut în Anexa nr. 1 la prezenta hotărâre.

Art. 3 În sensul prevederilor art.1 și 2 se mandatează primarul comunei Zau de Câmpie ,domnul Iurian Alexandru pentru semnarea tuturor documentelor necesare realizării obiectivului.

Art.4 Acordul proprietarului nu constituie act de autorizare pentru edificarea obiectivului de investiții , SC Inovoker Trans IT SRL prin reprezentant SC Gauss SRL având obligația de a obține toate avizele , acordurile și autorizațiile necesare potrivit legii de a executa toate lucrările.

Art.5. Prezenta hotărâre se comunică, prin grija Secretarului general al comunei Zau de Câmpie în termenul prevăzut de lege, Primarului comunei Zau de Câmpie , S.C Inovoker Trans IT SRLprin împuternicit SC Gauss SRL Instituției Prefectului - Județul Mureș și va fi adusă la cunoștință publică în condițiile legii.

PREȘEDINTE DE SEDINȚĂ,


MĂTIEȘ EUGEN FLORIN



CONTRASEMNEAZĂ:

SECRETAR GENERAL

Copyright Gauss s.r.l. 2016 Toate drepturile rezervate. Acest document este emis în acord cu termenii limitai de contract ai clientului său. Gauss nu își asumă nicio răspundere sau responsabilitate față de orice altă parte cu privire la conținutul sau orice alt aspect al acestui document. Dacă aveți dubii, întrebați. A nu se scala.

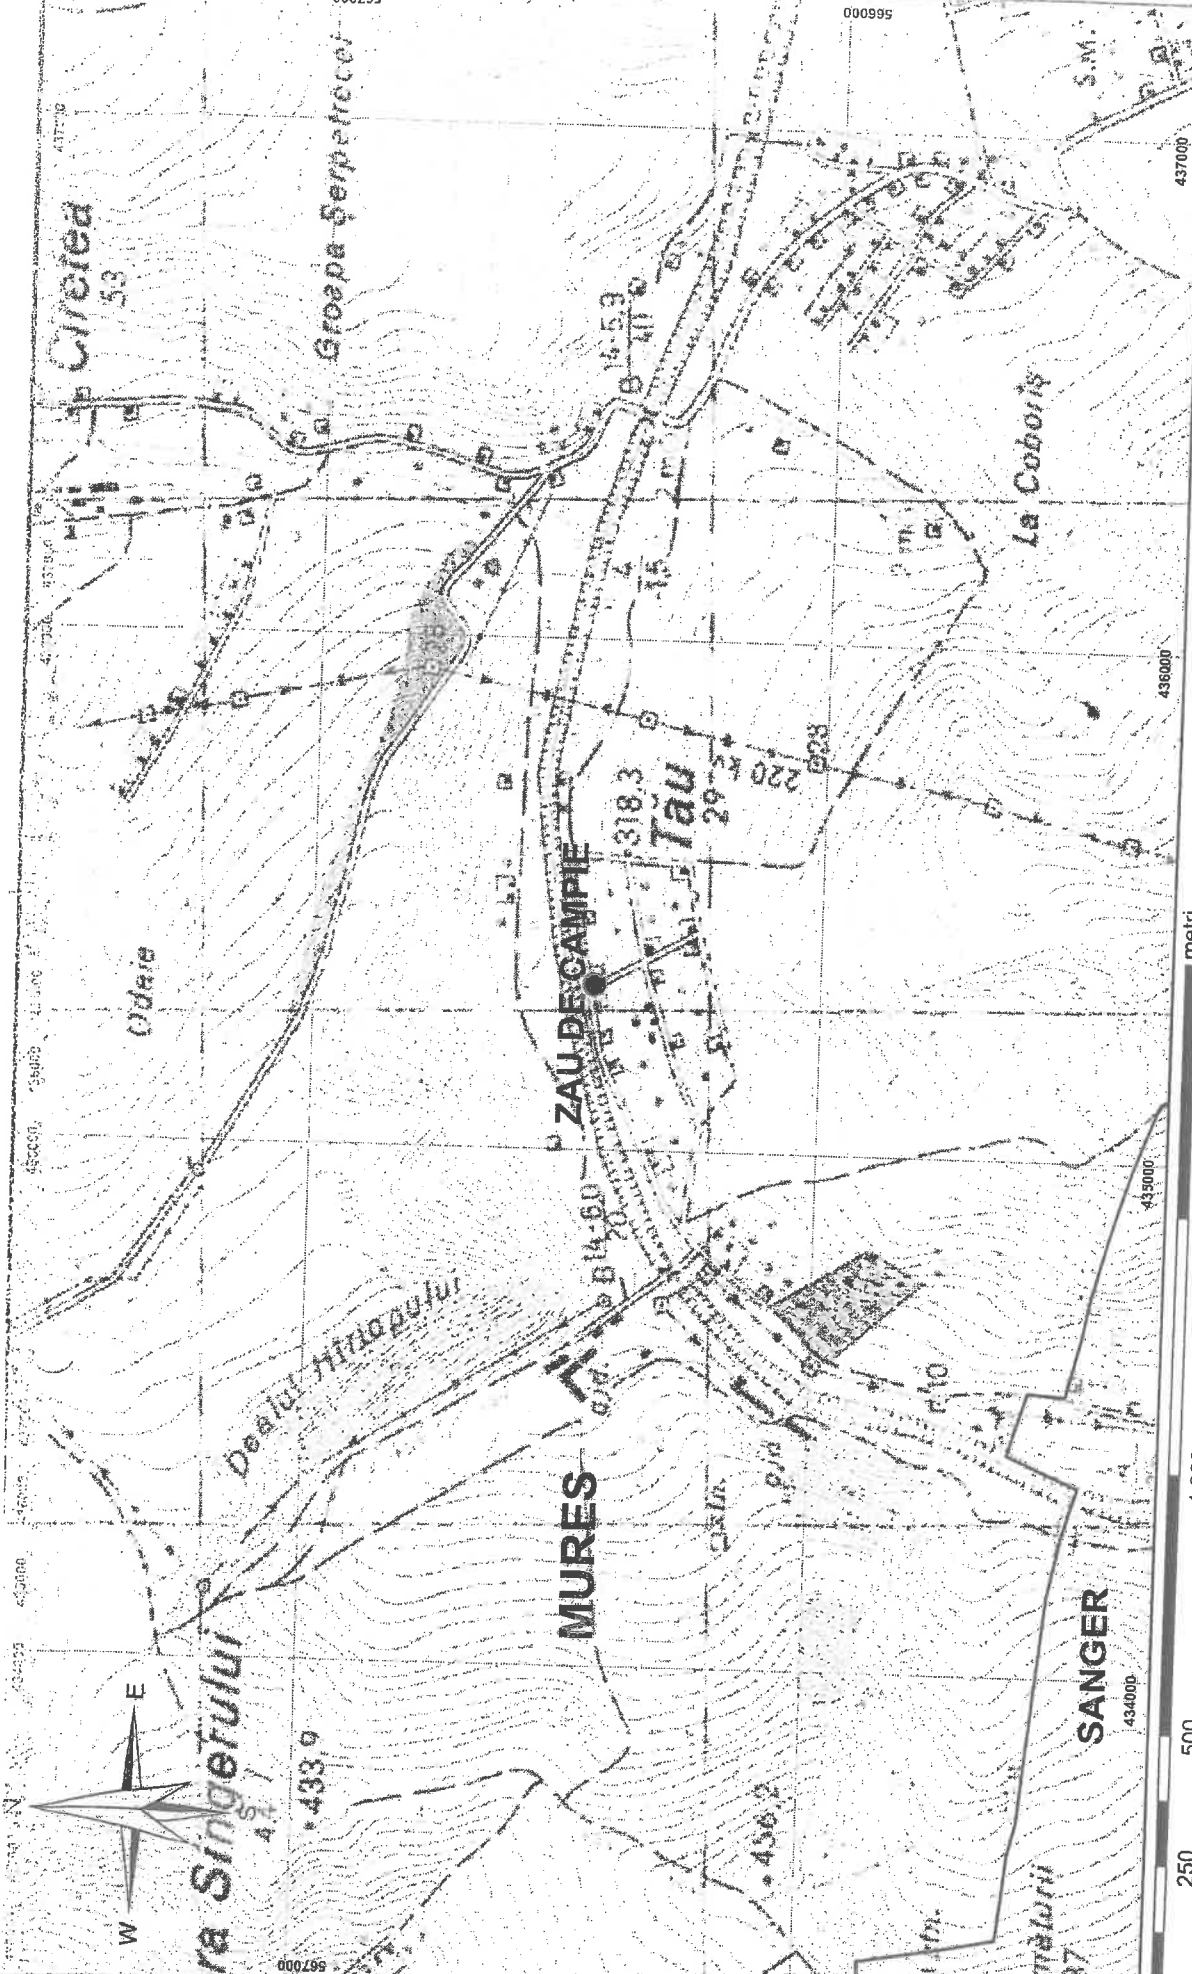

fi nu trebuie modificat manual
CAD

- Legendă:
- PLABL
 - UAT
 - Judet


- 1 centimetru pe plan reprezintă 100 de metri în teren -
SISTEM DE PROIECȚIE: STEREO 70

PLAN DE ÎNCADRARE ÎN ZONĂ
PENTRU OBTINEREA CERTIFICATULUI DE URBANISM
U.A.T. ZĂU DE CÂMPIE, LOC. TĂU, JUD. MUREȘ

GAUSS
TOPOGRAFIE, GEODEZIE, CADASTRU, G.I.S.

INVOKER TRANS IT

REALIZAREA UNUI BRANȘAMENT NOU PENTRU RACORDAREA LA REȚEAUA DE ENERGIE ELECTRICĂ EXISTENTĂ A PUNCTULUI LOCAL DE ACCES ÎN BANDA LARGĂ, DIN LOCALITATEA TĂU, U.A.T. ZĂU DE CÂMPIE, JUDEȚUL MUREȘ		COD PROIECT 13RO2025	Plan încadrare în zonă	SCARA 1:10 000
REVIZIA 0		Data: mai 2025		PLANȘA 1

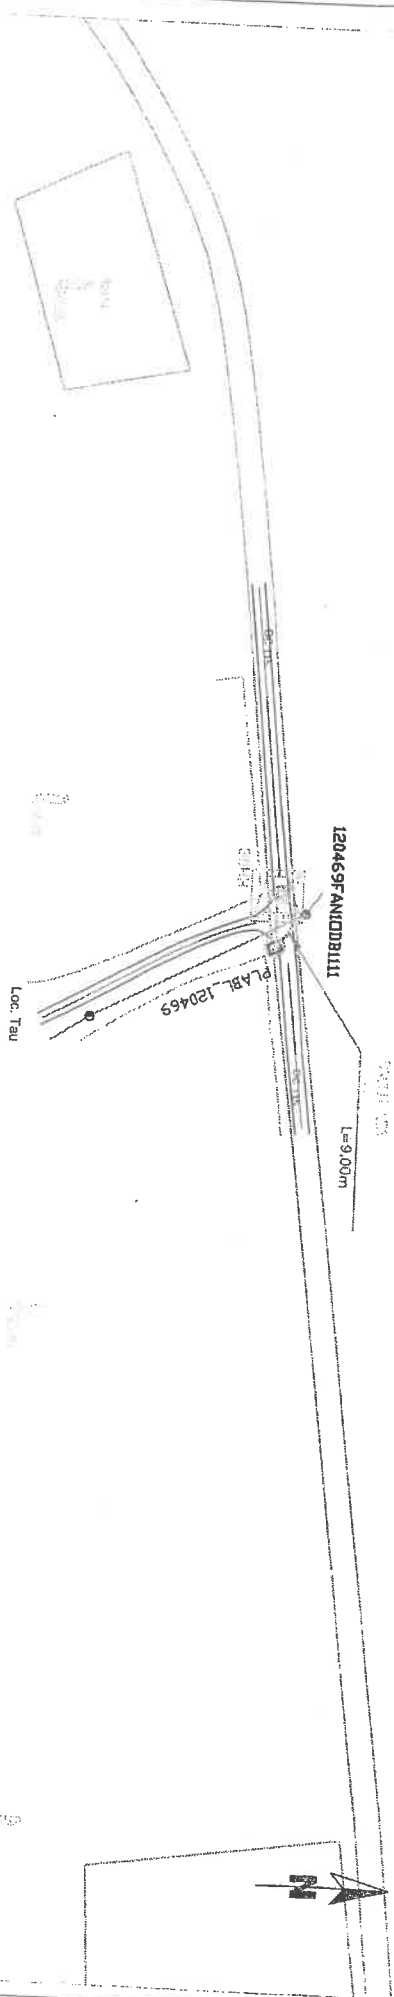

LEGENDA

Carosabil	Fibră optică subterană FO 12 - Șant
Ax carosabilă	Fibră optică subterană FO 12 - Minsant
Cămin	Fibră optică aeriană FO 12
Limită proprietate împreună	Fibră optică aeriană FO 24
Alte drumuri	Fibră optică aeriană FO 48
Talizanți	Fibră optică aeriană FO 96
Curs de apă	Forare orizontală în protecție PVC
Cale ferată	Alimentare cu energie electrică
Linie electrică de joasă tensiune	Cablu FO în protecție HDPE
Linie electrică de medie tensiune	Rezervă FO
LEAMT	Juncțiune FO
Podet	Punct Local de Acces în Bandă Largă
Pod	Șoldă protejată
Șoldă din lemn	ODF
Șoldă din beton	ODF
Șoldă din metal	Cameră cu Rezervă = 30m
Separator	Bornă kilometrică
Transformator	Imobil activ
Parapet	Unități intervale
Rigol	Unități UAT



1:1000

1 cm pe plan = 10m pe teren

20m 0 20m 40m 60m

SISTEM DE PROIECTIE: STEREO 70
PLAN DE REFERINȚĂ: MAREA NEAGRĂ 1975

VERIFICATOR/EXPERT TEHNIC	NUMELE	SEMNĂTURĂ	REF./EXP. NR.	din DATA
PROIECTANT GENERAL:	SC GAUSS SRL			
BENEFICIAR:	S.C. INVOKER TRANS IT S.R.L.			
NUMELE	NUMELE	SEMNĂTURĂ		
Nr. ord. registru:	335/5004/1992			
Cod unic de înregistrare:	3044753			
AMPLASAMENT:	JUDEȚUL MUREȘ, UAT Zau de Câmpie, Localitatea Tău			
ȘEF PROIECT	ing. Cristin IOSUB			
PROIECTANT	ing. Catalin CAZANGIU			
RIDICARE TOPO	ing. Bianca ANTICI			
DATA:	1:1000			
AUGUST 2025				
PLAN DE SITUAȚIE PRIVIND AMPLASAREA OBIECTIVELOR INVESTIȚIEI				
Număr planșă:	1/1			
PLANȘA: A3				