
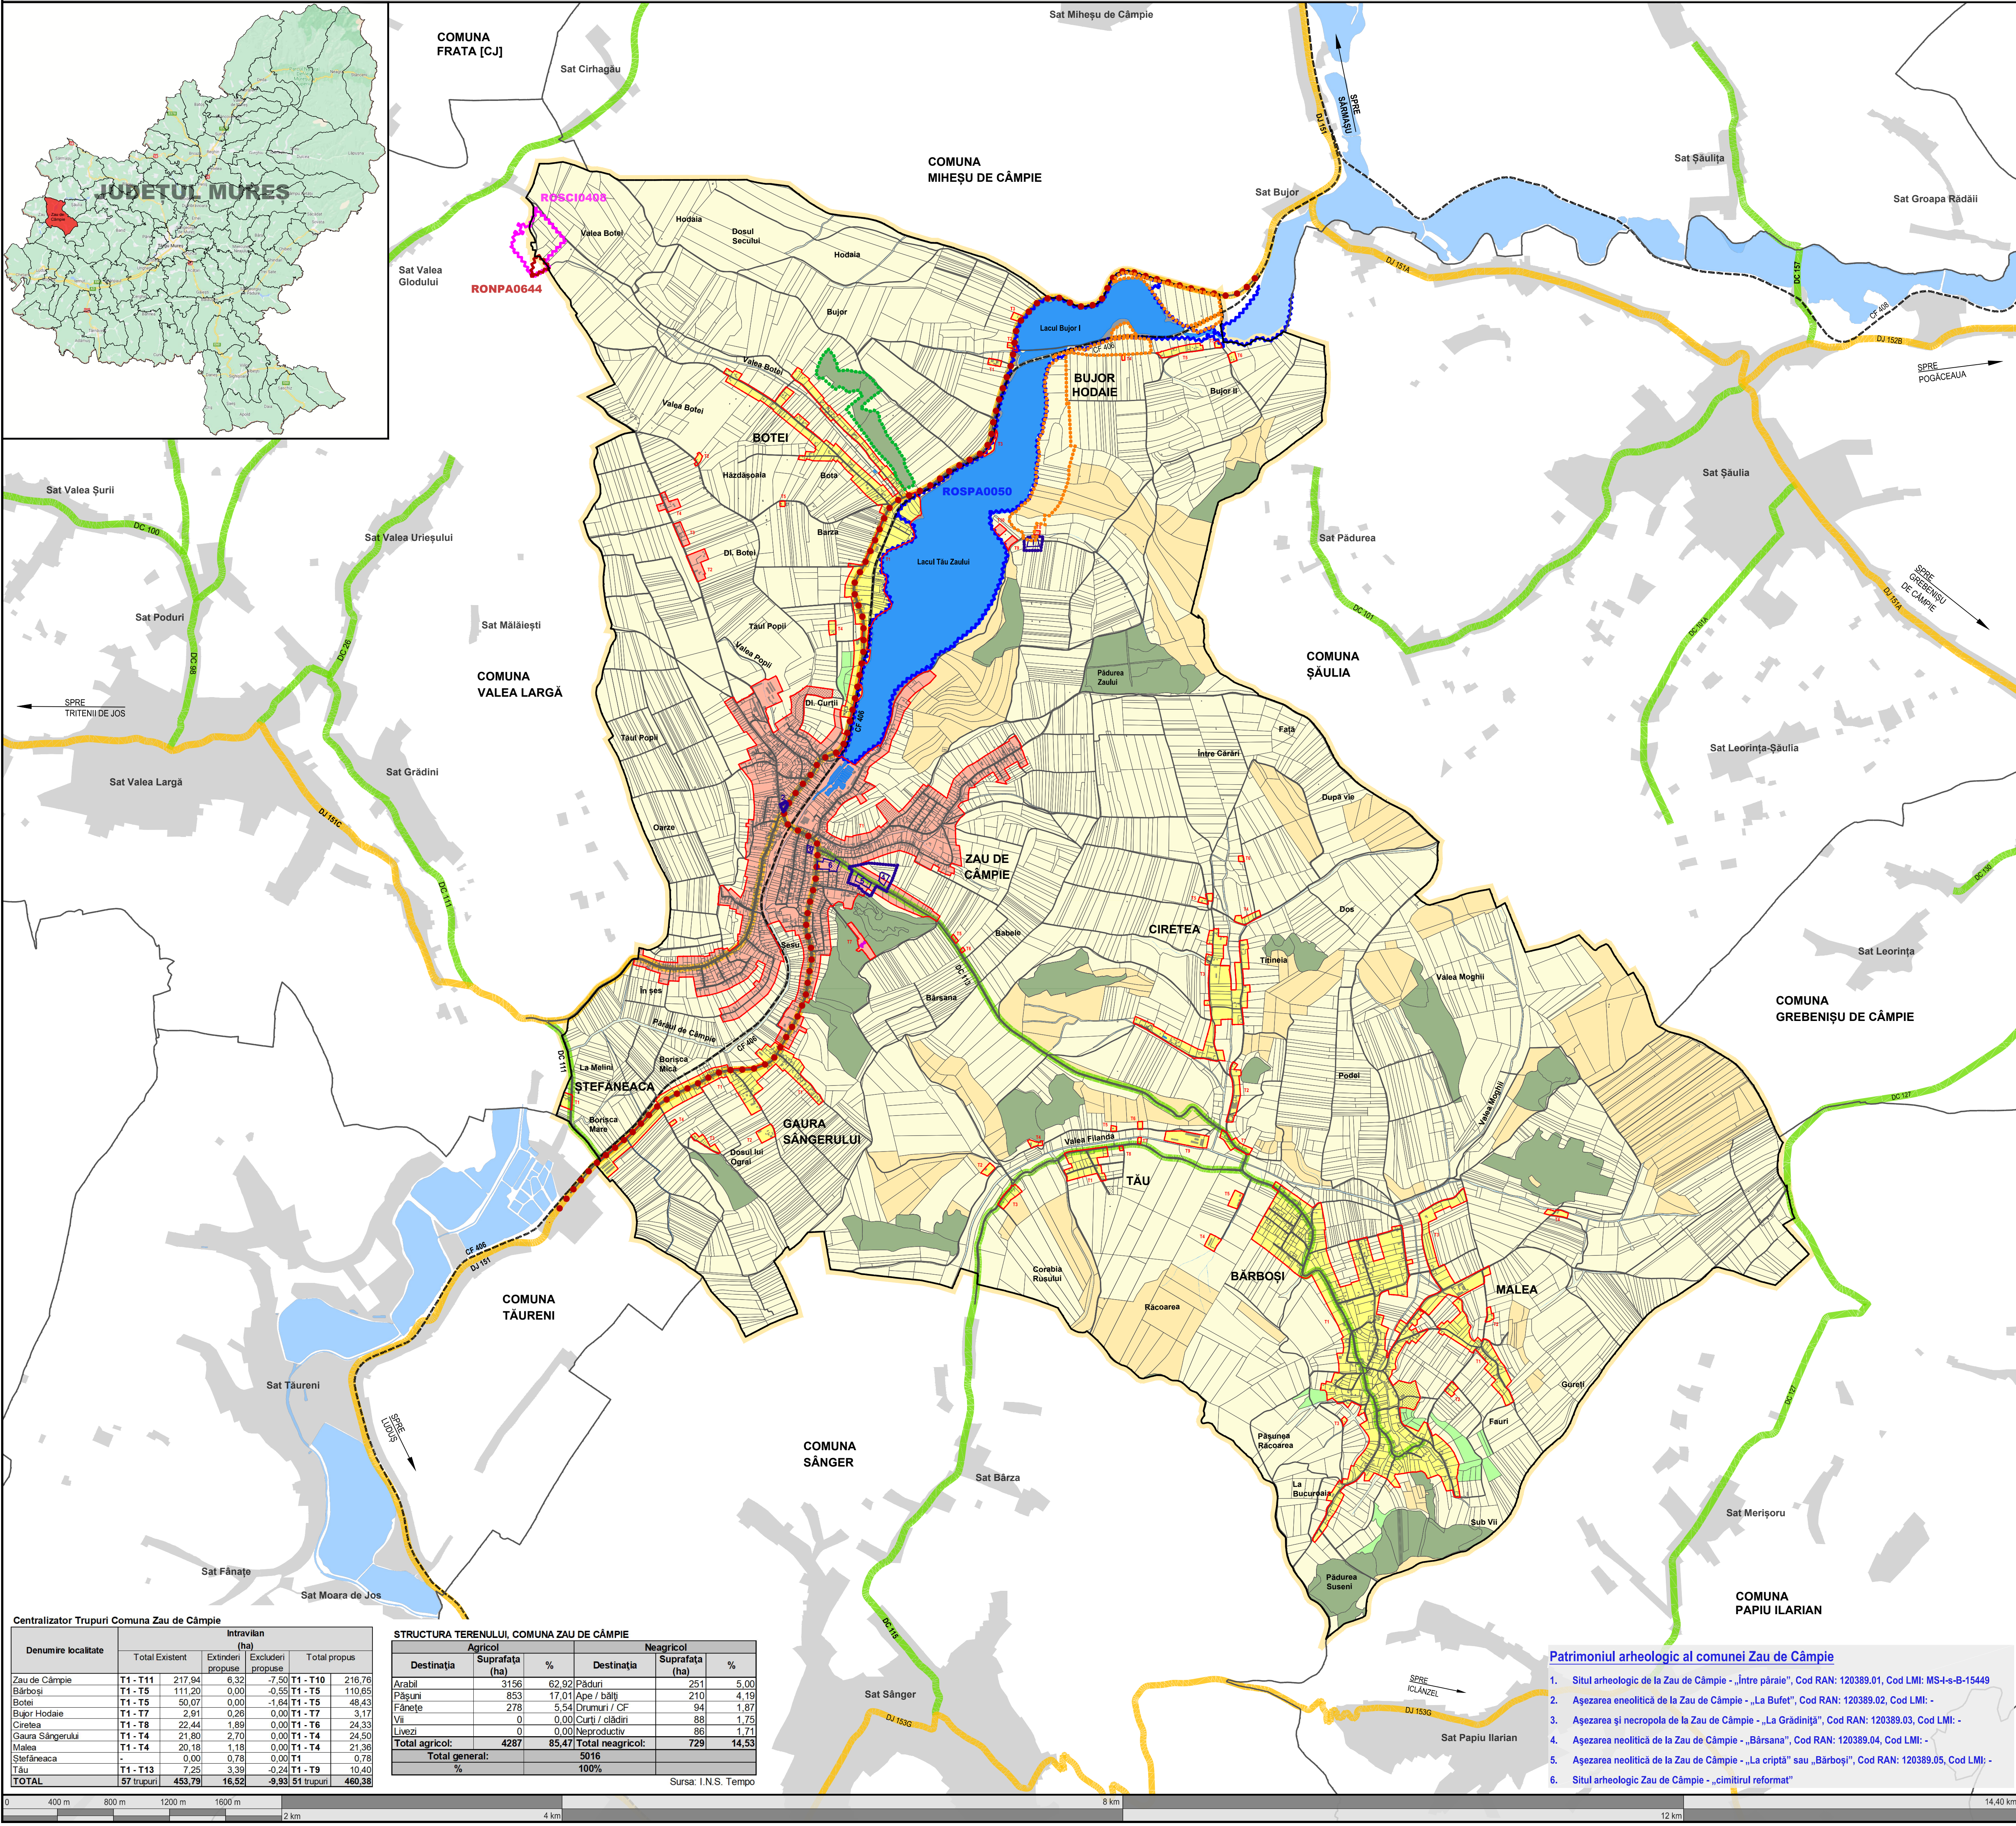


REACTUALIZARE P.U.G. ȘI R.L.U. - COMUNA ZAU DE CÂMPIE
ÎNCADRARE ÎN TERITORIU

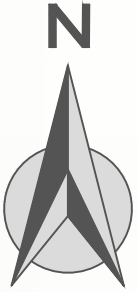

EXTRAS P.A.T.J.

Legenda

- LIMITĂ TERITORIU ADMINISTRATIV COMUNĂ
- LIMITĂ INTRAVILAN PROPUȘ
- SAT REȘEDINȚĂ DE COMUNĂ
- SATE APARTINĂTOARE
- APE / LACURI
- PĂDURI
- TERENURI NEPRODUCTIVE
- TERENURI AGRICOLE PE EXTRAVILAN:
 - ARABIL
 - PĂȘUNI
 - FĂNEȚE
- SITURI ARHEOLOGICE
- ZNĂ DE PROTECȚIE SITURI ARHEOLOGICE
- ZNĂ CU PEISAJ CULTURAL SPECIFIC:
 - ZNĂ LACULUI TĂUL ZĂULUI
 - ZNĂ DEALULUI BUJOR
- CĂI DE COMUNICAȚIE
 - DRUM JUDEȚEAN
 - DRUM COMUNAL
 - DRUMURI / STRĂZI
 - CALE FERATĂ
 - PIȘTĂ BICICLETE PROPUȘĂ
- CADRU NATURAL
 - ROSPA0050 "IAZURILE MIHEȘU DE CÂMPIE - TĂURENI", S = 186,14 HA
 - ROSCI0408 "ZAU DE CÂMPIE", S = 5,08 HA
 - RONPA0644 "REZERVAȚIA DE BUJORI ZAU DE CÂMPIE", S = 0,02 HA

Centralizator Trupuri Comuna Zau de Câmpie

Denumire localitate	Total Existent	Extinderi propuse	Intravilan (ha)	Excluderi propuse	Total propus	
Zau de Câmpie	T1 - T11	217,94	6,32	-7,50	T1 - T10	216,76
Bărbosii	T1 - T5	111,20	0,00	-0,55	T1 - T5	110,65
Botei	T1 - T5	50,07	0,00	-1,64	T1 - T5	48,43
Bujor Hodaie	T1 - T7	2,91	0,26	0,00	T1 - T7	3,17
Ciretea	T1 - T8	22,44	1,89	0,00	T1 - T8	24,33
Gaura Sângerului	T1 - T4	21,80	2,70	0,00	T1 - T4	24,50
Malea	T1 - T4	20,18	1,18	0,00	T1 - T4	21,36
Stefăneaca	-	0,00	0,78	0,00	T1	0,78
Tău	T1 - T13	7,25	3,39	-0,24	T1 - T9	10,40
TOTAL	57 trupuri	453,79	16,52	-9,93	51 trupuri	460,38

Sursa: I.N.S. Tempo

STRUCTURA TERENULUI, COMUNA ZAU DE CÂMPIE

Agricol			Neagrnicol		
Destinația	Suprafața (ha)	%	Destinația	Suprafața (ha)	%
Arabil	3156	62,92	Păduri	251	5,00
Pășuni	853	17,01	Ape / bălți	210	4,19
Fânețe	278	5,54	Drumuri / CF	94	1,87
Vii	0	0,00	Curți / clădiri	88	1,75
Livezi	0	0,00	Neproductiv	86	1,71
Total agricol:	4287	85,47	Total neagrnicol:	729	14,53
Total general:	5016				
%		100%			

Sursa: I.N.S. Tempo

Patrimoniul arheologic al comunei Zau de Câmpie

- Situl arheologic de la Zau de Câmpie - „Între pâraie”, Cod RAN: 120389.01, Cod LMI: MS-s-B-15449
- Așezarea neolitică de la Zau de Câmpie - „La Bufet”, Cod RAN: 120389.02, Cod LMI: -
- Așezarea și necropola de la Zau de Câmpie - „La Grădiniță”, Cod RAN: 120389.03, Cod LMI: -
- Așezarea neolitică de la Zau de Câmpie - „Bărsana”, Cod RAN: 120389.04, Cod LMI: -
- Așezarea neolitică de la Zau de Câmpie - „La criptă” sau „Bărbosii”, Cod RAN: 120389.05, Cod LMI: -
- Situl arheologic Zau de Câmpie - „cimitirul reformat”

LEGENDĂ

- LIMITĂ TERITORIU ADMINISTRATIV COMUNĂ
- LIMITĂ INTRAVILAN PROPUȘ
- SAT REȘEDINȚĂ DE COMUNĂ
- SATE APARTINĂTOARE
- APE / LACURI
- PĂDURI
- TERENURI NEPRODUCTIVE
- TERENURI AGRICOLE PE EXTRAVILAN:
 - ARABIL
 - PĂȘUNI
 - FĂNEȚE
- SITURI ARHEOLOGICE
- ZNĂ DE PROTECȚIE SITURI ARHEOLOGICE
- ZNĂ CU PEISAJ CULTURAL SPECIFIC:
 - ZNĂ LACULUI TĂUL ZĂULUI
 - ZNĂ DEALULUI BUJOR
- CĂI DE COMUNICAȚIE
 - DRUM JUDEȚEAN
 - DRUM COMUNAL
 - DRUMURI / STRĂZI
 - CALE FERATĂ
 - PIȘTĂ BICICLETE PROPUȘĂ
- CADRU NATURAL
 - ROSPA0050 "IAZURILE MIHEȘU DE CÂMPIE - TĂURENI", S = 186,14 HA
 - ROSCI0408 "ZAU DE CÂMPIE", S = 5,08 HA
 - RONPA0644 "REZERVAȚIA DE BUJORI ZAU DE CÂMPIE", S = 0,02 HA

Centralizator Trupuri Comuna Zau de Câmpie

Denumire localitate	Total Existent	Extinderi propuse	Intravilan (ha)	Excluderi propuse	Total propus	
Zau de Câmpie	T1 - T11	217,94	6,32	-7,50	T1 - T10	216,76
Bărbosii	T1 - T5	111,20	0,00	-0,55	T1 - T5	110,65
Botei	T1 - T5	50,07	0,00	-1,64	T1 - T5	48,43
Bujor Hodaie	T1 - T7	2,91	0,26	0,00	T1 - T7	3,17
Ciretea	T1 - T8	22,44	1,89	0,00	T1 - T8	24,33
Gaura Sângerului	T1 - T4	21,80	2,70	0,00	T1 - T4	24,50
Malea	T1 - T4	20,18	1,18	0,00	T1 - T4	21,36
Stefăneaca	-	0,00	0,78	0,00	T1	0,78
Tău	T1 - T13	7,25	3,39	-0,24	T1 - T9	10,40
TOTAL	57 trupuri	453,79	16,52	-9,93	51 trupuri	460,38

Sursa: I.N.S. Tempo

STRUCTURA TERENULUI, COMUNA ZAU DE CÂMPIE

Agricol			Neagrnicol		
Destinația	Suprafața (ha)	%	Destinația	Suprafața (ha)	%
Arabil	3156	62,92	Păduri	251	5,00
Pășuni	853	17,01	Ape / bălți	210	4,19
Fânețe	278	5,54	Drumuri / CF	94	1