
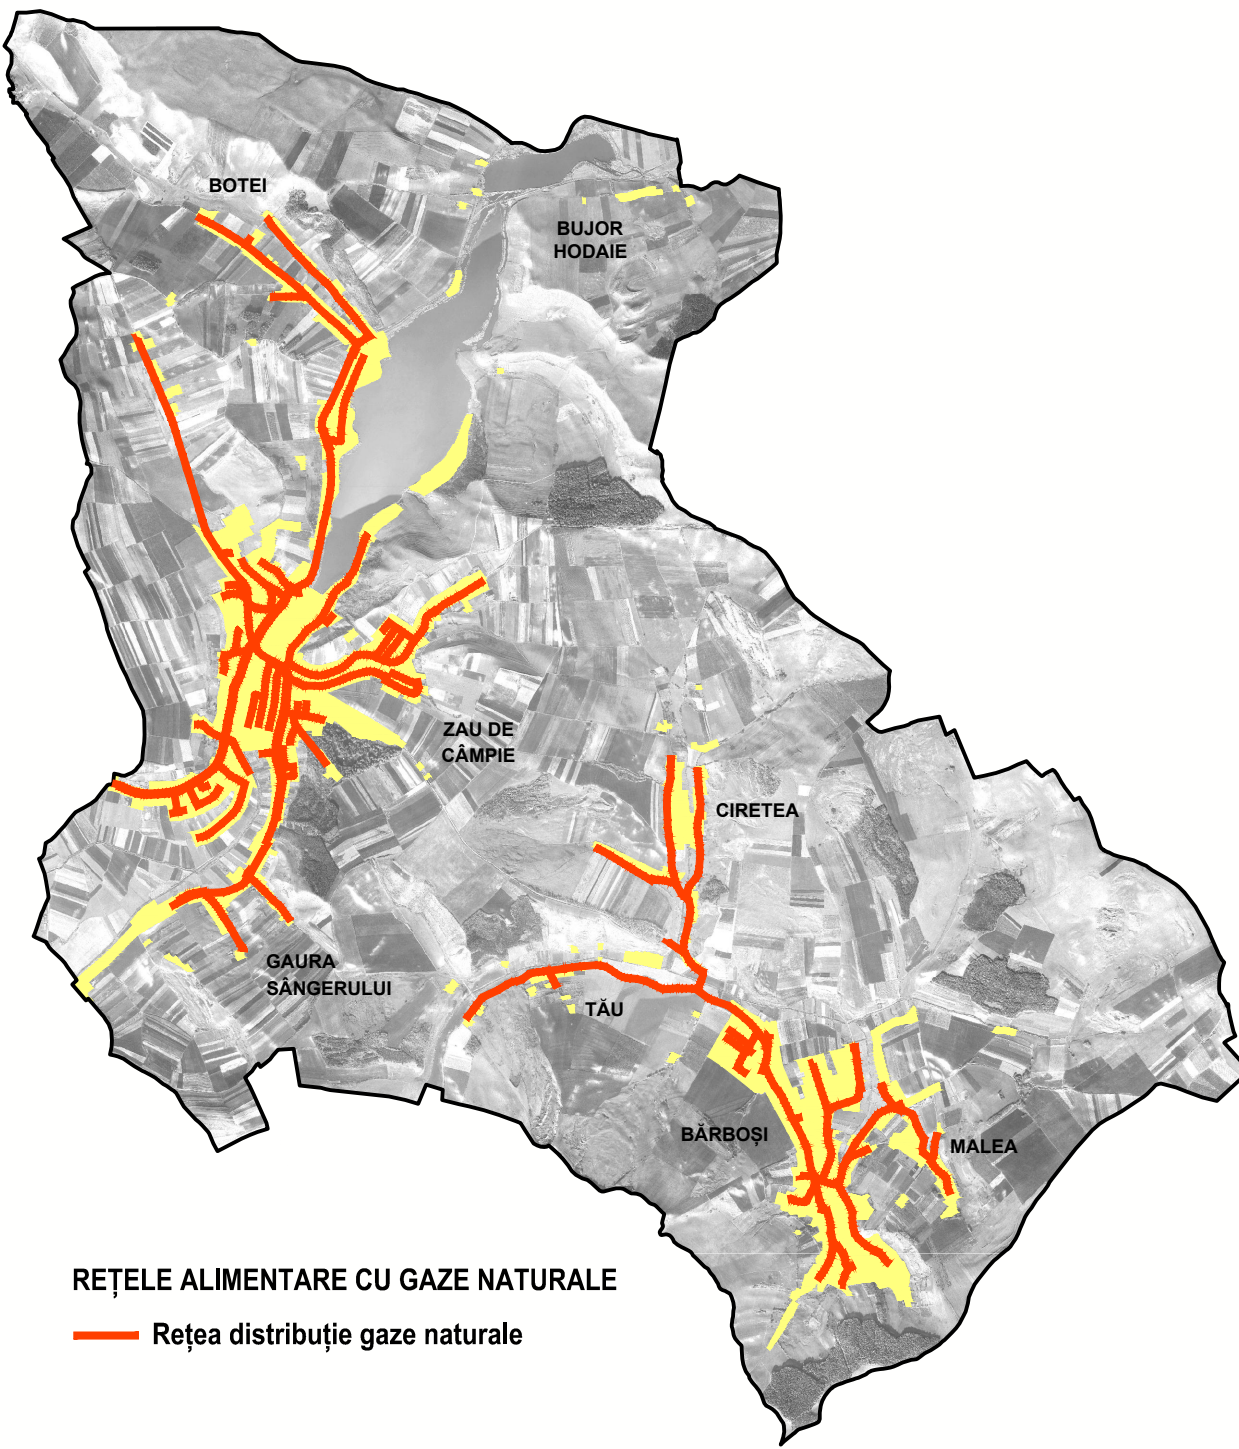
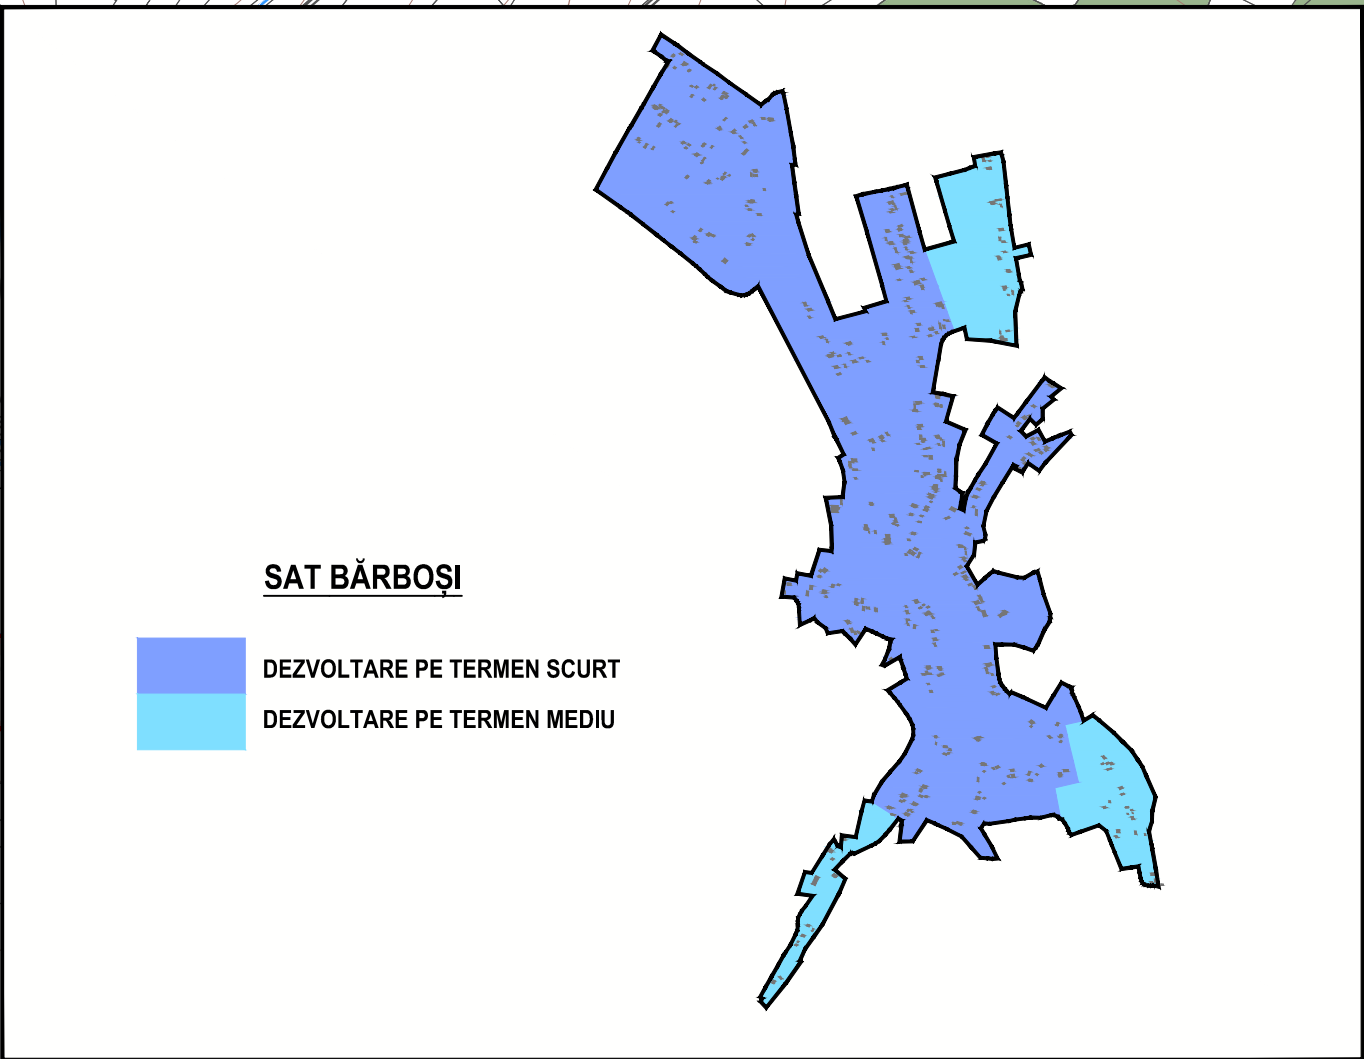


REACTUALIZARE P.U.G. ȘI R.L.U. - COMUNA ZAU DE CÂMPIE
REGLEMENTĂRI ECHIPARE EDILITARĂ - LOCALITATEA BĂRBOȘI

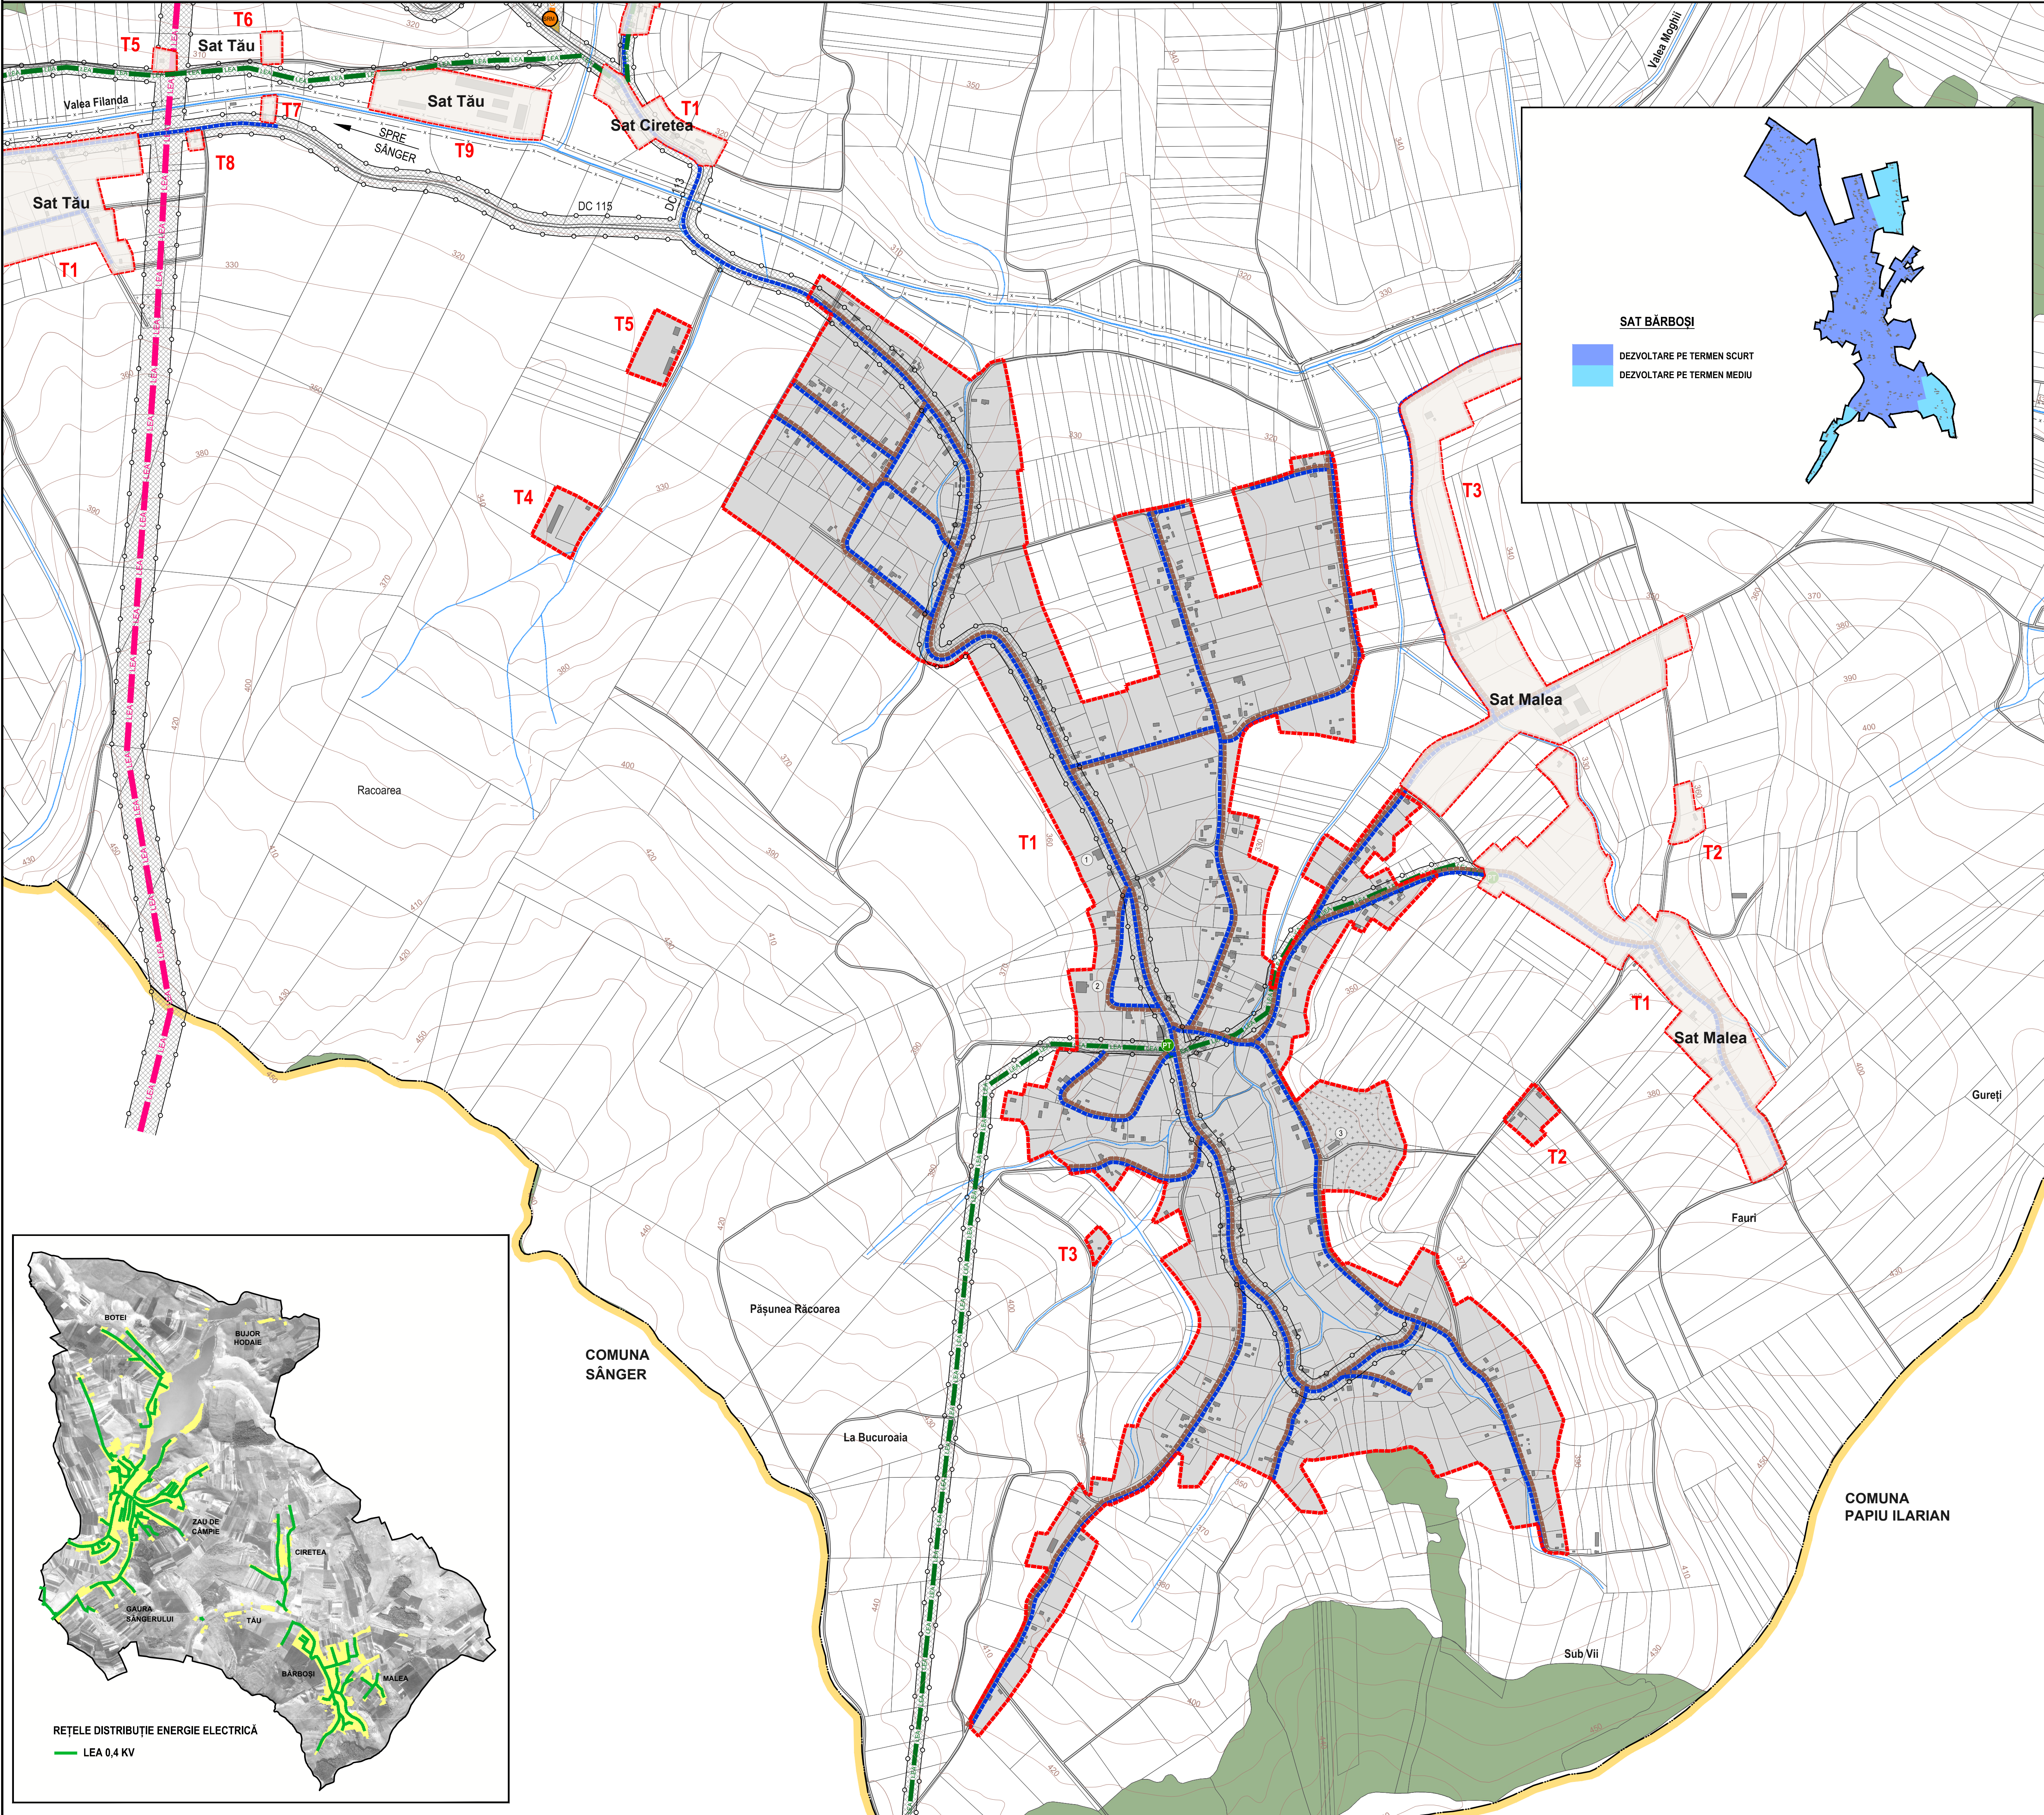

LEGENDĂ

LIMITĂ TERITORIU ADMINISTRATIV COMUNĂ

LIMITĂ INTRAVILAN PROPUȘ

APE / LACURI

PĂDURI

CLĂDIRI EXISTENTE

CĂI DE COMUNICAȚIE

DRUMURI / STRĂZI

ZONIFICARE FUNCȚIONALĂ

ZONĂ TEHNICO-EDILITARĂ

REGLEMENTĂRI

RESPECTAREA DISTANTELOR DE PROTECȚIE (VEZI TABEL DISFUNCȚIONALITĂȚI / PRIORITĂȚI):

- FAȚĂ DE CONSTRUCȚII / CULOARE TEHNICE
- ZONĂ DE PROTECȚIE SANITARĂ

ECHIPARE EDILITARĂ EXISTENTĂ

LEA 220 KV

LEA 20 KV

POST DE TRANSFORMARE AERIAN

STAȚIE REGLARE MĂSURĂ GAZ

ECHIPARE EDILITARĂ PROPUȘĂ

EXTINDEREA REȚELEI DE DISTRIBUȚIE A APEI POTABILE

EXTINDEREA REȚELEI DE CANALIZARE MENAJERĂ

DOTĂRI DE INTERES PUBLIC - BĂRBOȘI

- Cămin cultural
- Școala primară
- Biserica Ortodoxă "Sf. Arhanghel" + cimitir



Acest document este proprietatea firmei sc. Eco Maps srl și nu poate fi folosit, transmis sau reprodus total sau parțial, fără autorizarea expresă și scrisă. Utilizarea sa trebuie să fie conformă celei pentru care a fost elaborat. Documentul este valabil numai cu semnăturile și ștampilele în original.

proiectant general:

ECO MAPS

șef proiect: arh. urb. Laura Ioana BAURDA

dr. geograf Cristina VIRTAN

geograf Loreana BUFNEA

geograf Elena JIGAROV

geograf Daniela ROMAN

ing. geomatician Adrian PODARU

beneficiar:

Comuna Zau de Câmpie
Str. Republicii, nr. 18, localitatea Zau de Câmpie, jud. Mureș

denumire proiect:

Reactualizare P.U.G și R.L.U.
Comuna Zau de Câmpie, județul Mureș

proiect nr. 208 / 2024 faza: P.U.G. și R.L.U.

denumire planșă:

REGLEMENTĂRI ECHIPARE EDILITARĂ

LOCALITATEA BĂRBOȘI

scara: 1:5.000 data: iun. 2026 planșă: REE 2 / 8