
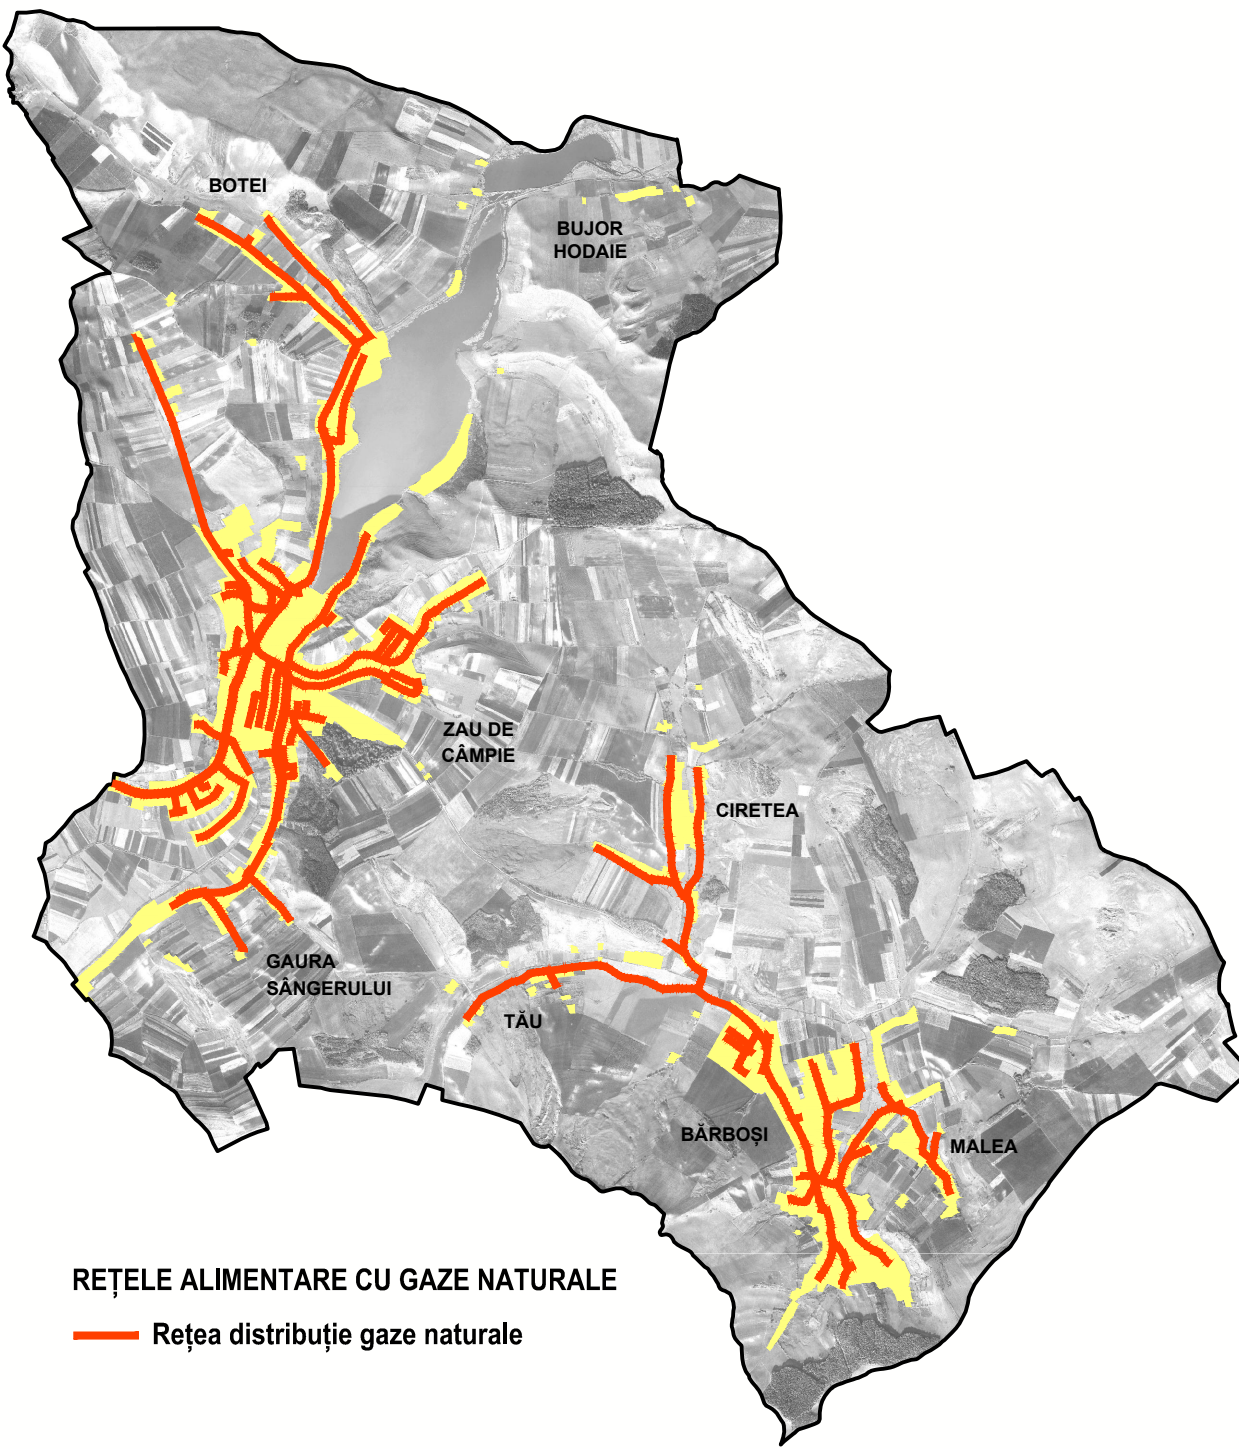


REACTUALIZARE P.U.G. ȘI R.L.U. - COMUNA ZAU DE CÂMPIE
REGLEMENTĂRI ECHIPARE EDILITARĂ - LOCALITATEA BOTEI

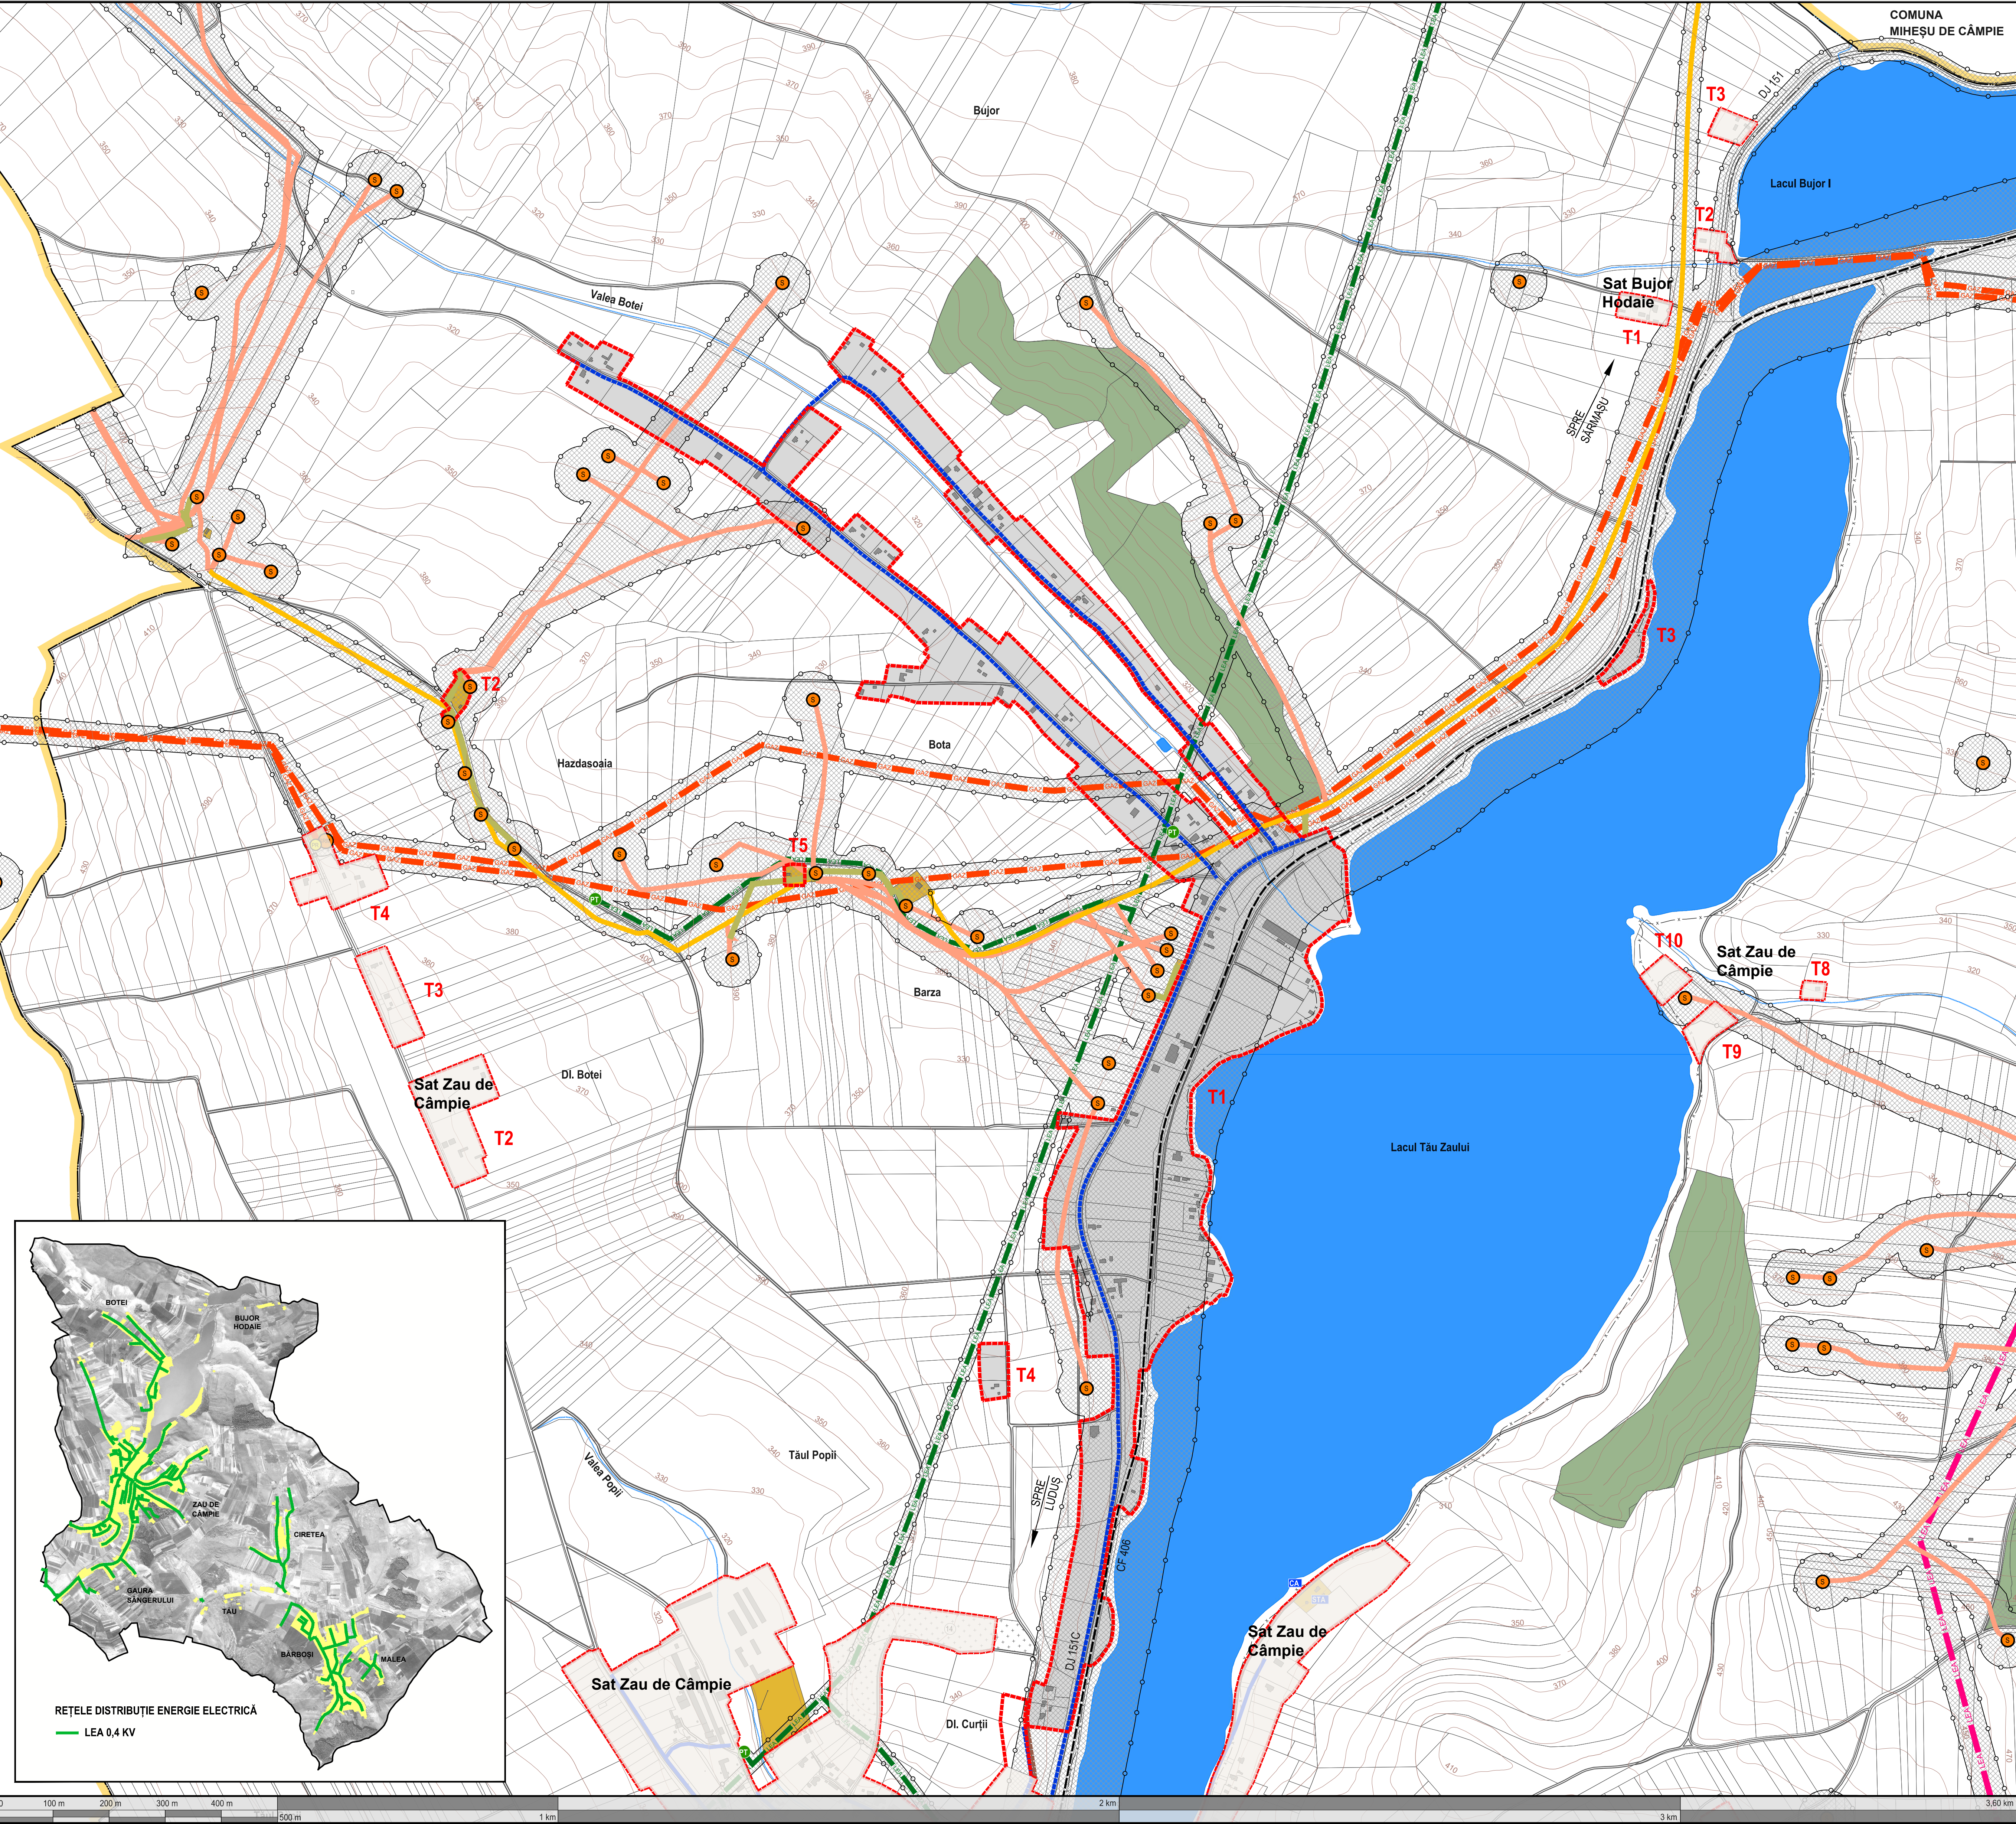

REȚELE ALIMENTARE CU GAZE NATURALE
— Rețea distribuție gaze naturale

LEGENDĂ

- LIMITĂ TERITORIU ADMINISTRATIV COMUNA
- LIMITĂ INTRAVILAN PROPUȘ
- APE / LACURI
- PĂDURI
- CLĂDIRI EXISTENTE
- CĂI DE COMUNICAȚIE
- DRUMURI / STRĂZI
- CALE FERATE SIMPLĂ NEELECTRIFICATĂ

ZONIFICARE FUNCȚIONALĂ

- ZONĂ TEHNICO-EDILITARĂ

REGLEMENTĂRI

- RESPECTAREA DISTANTELOR DE PROTECȚIE (VEZI TABEL DISFUNCȚIONALITĂȚI / PRIORITĂȚI):
- FAȚĂ DE CONSTRUCȚII / CULOARE TEHNICE
 - ZONĂ DE PROTECȚIE SANITARĂ

ECHIPARE EDILITARĂ EXISTENTĂ

- LEA 220 KV
- LEA 20 KV
- POST DE TRANSFORMARE AERIAN
- MAGISTRALĂ TRANSPORT GAZ
- CONDUCTĂ COLECTOARE ROMGAZ
- CONDUCTĂ ADUCȚIUNE ROMGAZ
- CONDUCTĂ APE REZIDUALE ROMGAZ
- CONDUCTĂ IMPURITĂȚI ROMGAZ
- SONDĂ GAZ
- REȚEA CANALIZARE MENAJERĂ

ECHIPARE EDILITARĂ PROPUȘĂ

- EXTINDEREA REȚELEI DE DISTRIBUȚIE A APEI POTABILE



Acest document este proprietatea firmei sc. Eco Maps srl și nu poate fi folosit, transmis sau reprodus total sau parțial, fără autorizarea expresă și scrisă. Utilizarea sa trebuie să fie conformă celui pentru care a fost elaborat. Documentul este valabil numai cu semnăturile și ștampilele în original.

proiectant general:

ECO MAPS

șef proiect: arh. urb. Laura Ioana BAURDA
dr. geograf Cristina VÎRTAN
geograf Loredana BUFINA
geograf Elena JIGAROV
geograf Daniela ROMAN
ing. geomatician Adrian PODARU

beneficiar:

Comuna Zau de Câmpie
Str. Republicii, nr. 18, localitatea Zau de Câmpie, jud. Mureș

denumire proiect:

Reactualizare P.U.G și R.L.U.
Comuna Zau de Câmpie, județul Mureș

proiect nr.: 209 / 2024 faza: P.U.G. și R.L.U.

denumire planșă:

REGLEMENTĂRI ECHIPARE EDILITARĂ

LOCALITATEA BOTEI

scara: 1 : 5.000 data: iun. 2026 planșă: REE 3 / 8

REȚELE DISTRIBUȚIE ENERGIE ELECTRICĂ
— LEA 0,4 KV