
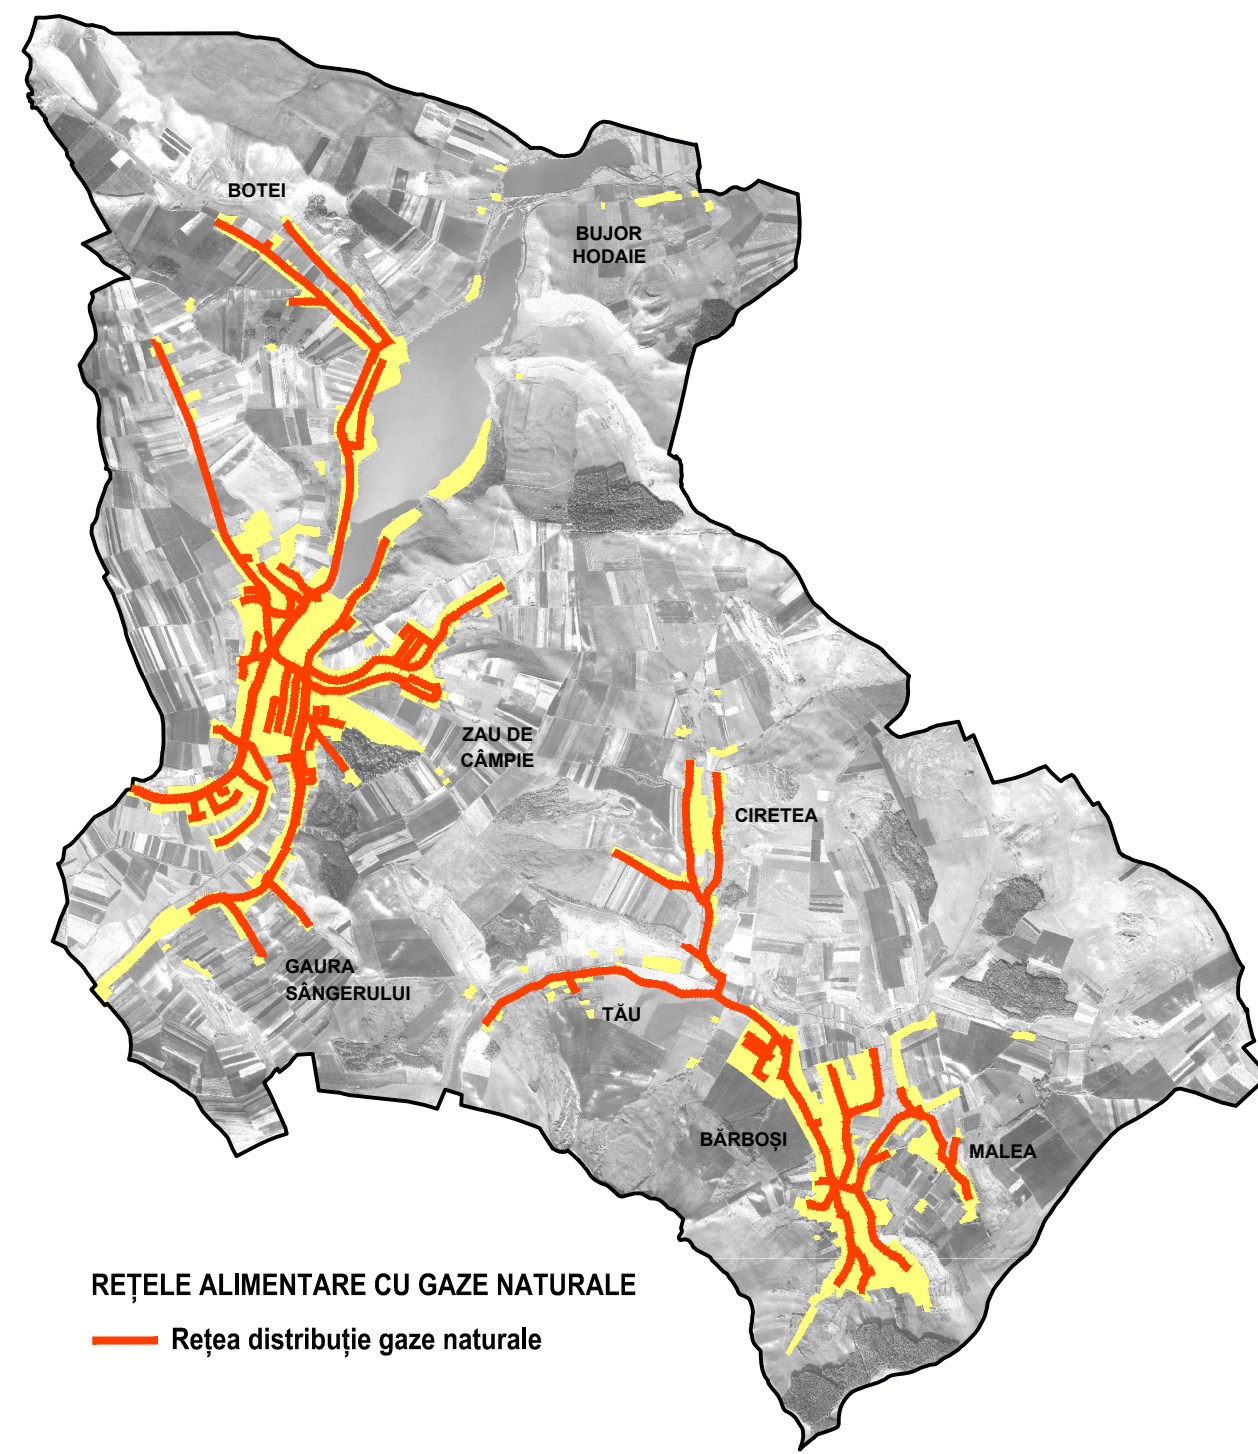


REACTUALIZARE P.U.G. ȘI R.L.U. - COMUNA ZAU DE CÂMPIE
REGLEMENTĂRI ECHIPARE EDILITARĂ - LOCALITATEA CIRETEA

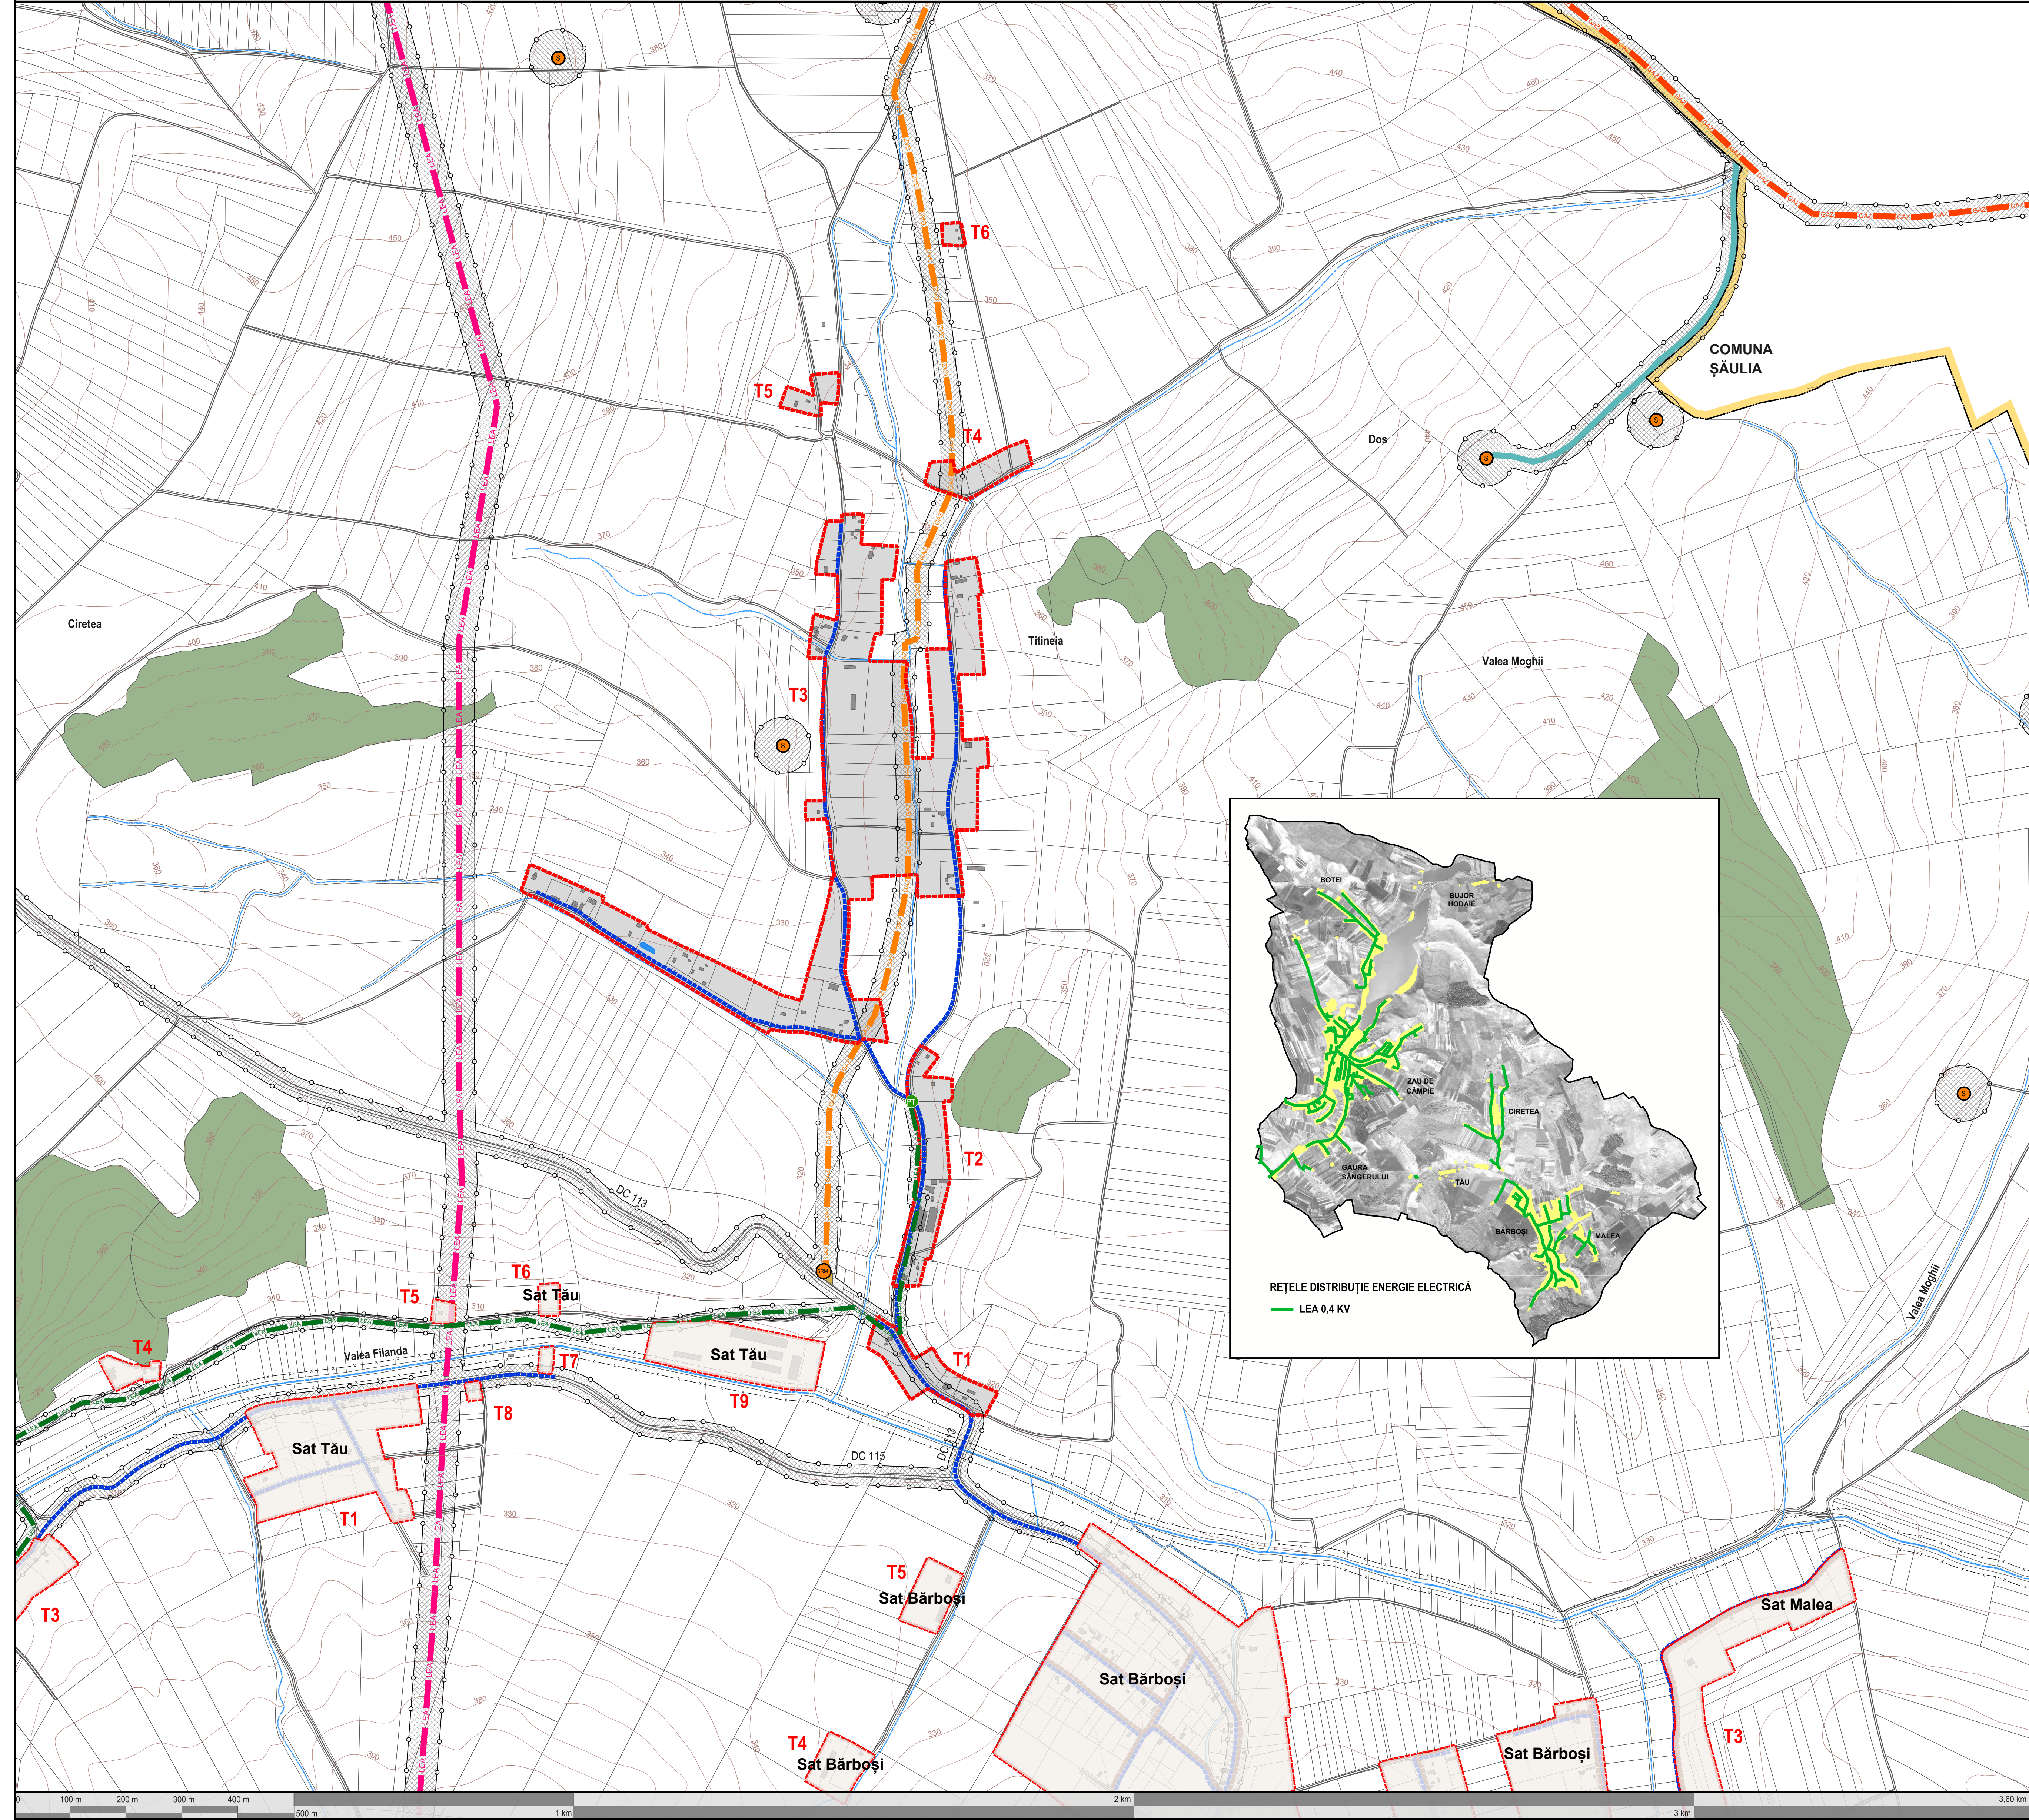

REȚELE ALIMENTARE CU GAZE NATURALE
Rețea distribuție gaze naturale

LEGENDĂ

- LIMITĂ TERITORIUL ADMINISTRATIV COMUNĂ
LIMITĂ INTRAVILAN PROPUS
APE / LACURI
PĂDURI
CLĂDIRI EXISTENTE
- CĂI DE COMUNICAȚIE
DRUMURI / STRĂZI
- ZONIFICARE FUNCȚIONALĂ
ZONĂ TEHNICO-EDILITARĂ
- REGLEMENTĂRI
RESPECTAREA DISTANTELOR DE PROTECȚIE (VEZI TABEL DISFUNCȚIONALITĂȚI / PRIORITĂȚI):
• FAȚĂ DE CONSTRUCȚII / CULOARE TEHNICE
• ZONĂ DE PROTECȚIE SANITARĂ
- ECHIPARE EDILITARĂ EXISTENTĂ
LEA 220 KV
LEA 20 KV
POST DE TRANSFORMARE AERIAN
MAGISTRALĂ TRANSPORT GAZ
RACORD SRM
STAȚIE REGlare MĂSURĂ GAZ
CONDUCTĂ APE REZIDUALE ROMGAZ
SONDĂ GAZ
- ECHIPARE EDILITARĂ PROPUȘĂ
EXTINDEREA REȚELEI DE DISTRIBUȚIE A APEI POTABILE



Acest document este proprietatea firmei sc. Eco Maps srl și nu poate fi folosit, transmis sau reprodus total sau parțial, fără autorizarea expresă și scrisă. Utilizarea sa trebuie să fie conformă celei pentru care a fost elaborat. Documentul este valabil numai cu semnăturile și ștampilele în original.

proiectant general:
ECO MAPS
Societate
ECO
MAPS
SRL
Laura Ioana BAURDA
Cristina VIRTAN
Loredana BUFNEA
Elena JIGAROV
Daniela ROMAN
Adrian PODARU

șef proiect: arh. urb. Laura Ioana BAURDA
dr. geograf Cristina VIRTAN
geograf Loredana BUFNEA
geograf Elena JIGAROV
geograf Daniela ROMAN
ing. geomatician Adrian PODARU

beneficiar:
Comuna Zau de Câmpie
Str. Republicii, nr. 18, localitatea Zau de Câmpie, jud. Mureș

denumire proiect:
Reactualizare P.U.G și R.L.U.
Comuna Zau de Câmpie, județul Mureș

proiect nr. 208 / 2024 faza: P.U.G. și R.L.U.

denumirea planșă:
REGLEMENTĂRI ECHIPARE EDILITARĂ

LOCALITATEA CIRETEA

scara: 1 : 5.000 data: iun. 2026 planșă: REE 5 / 8
www.ecomaps.ro