
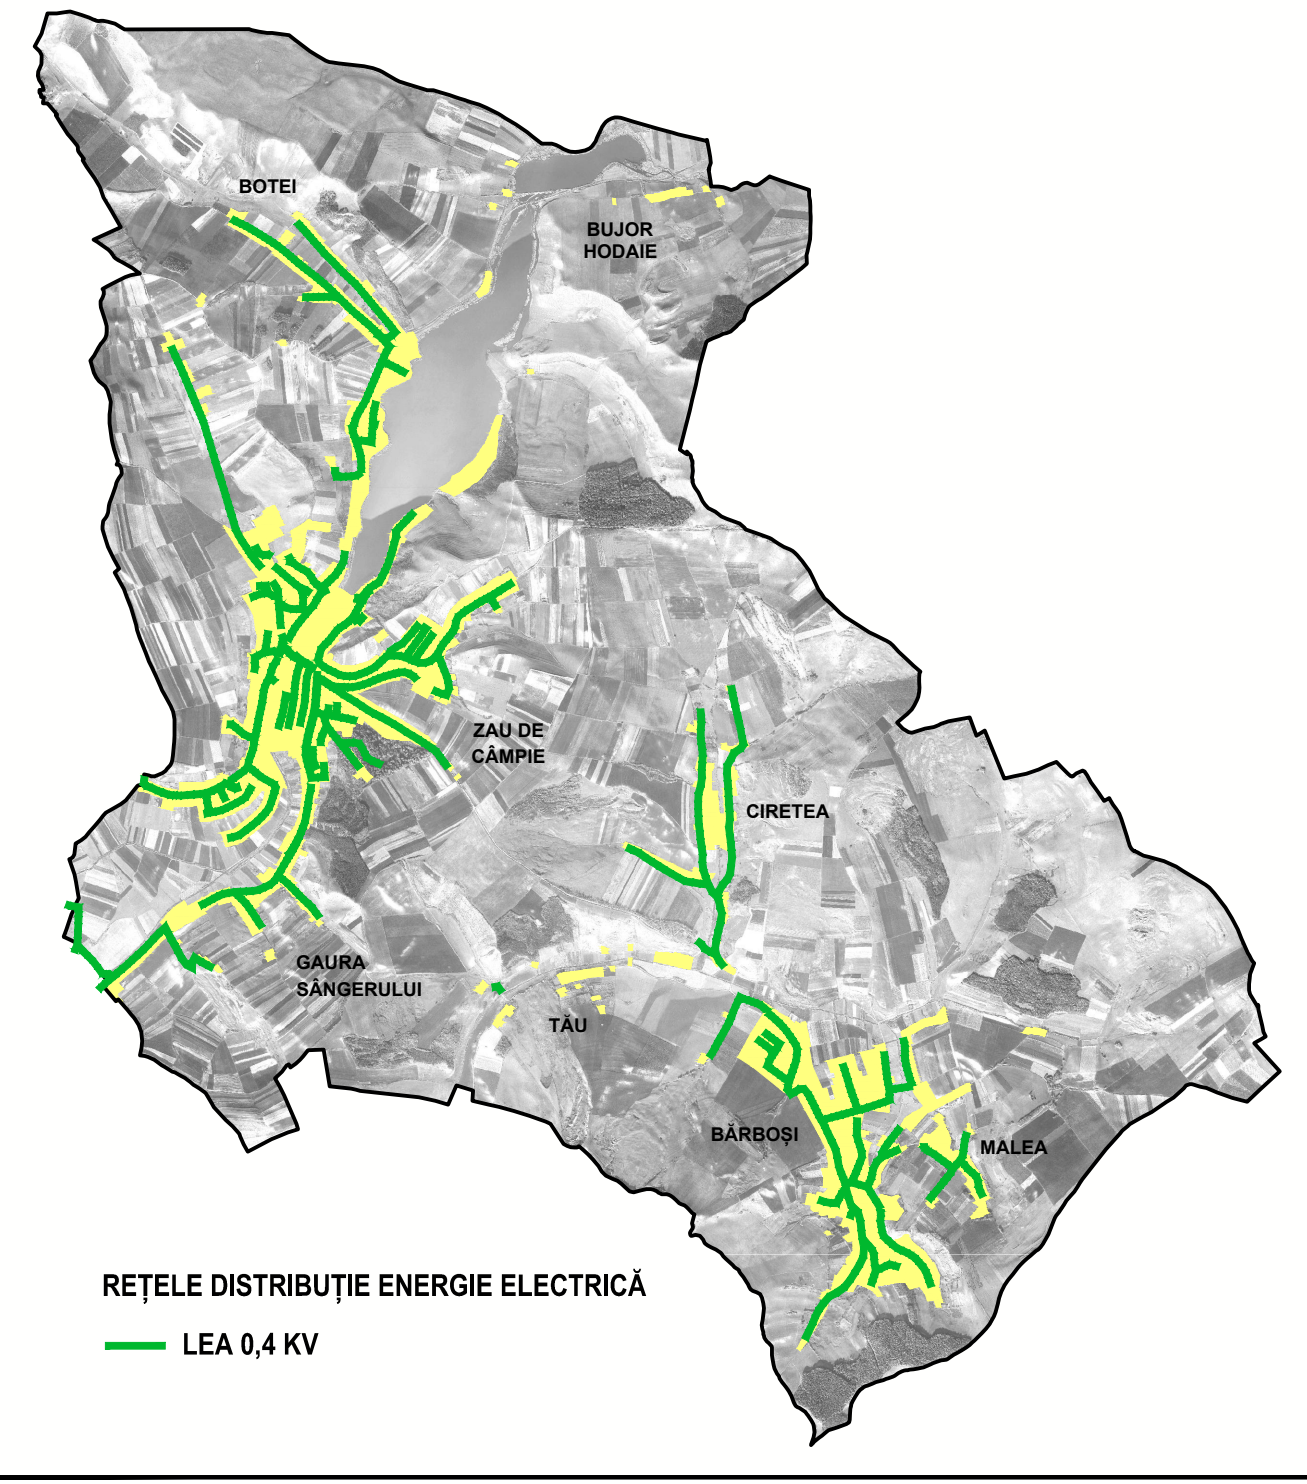
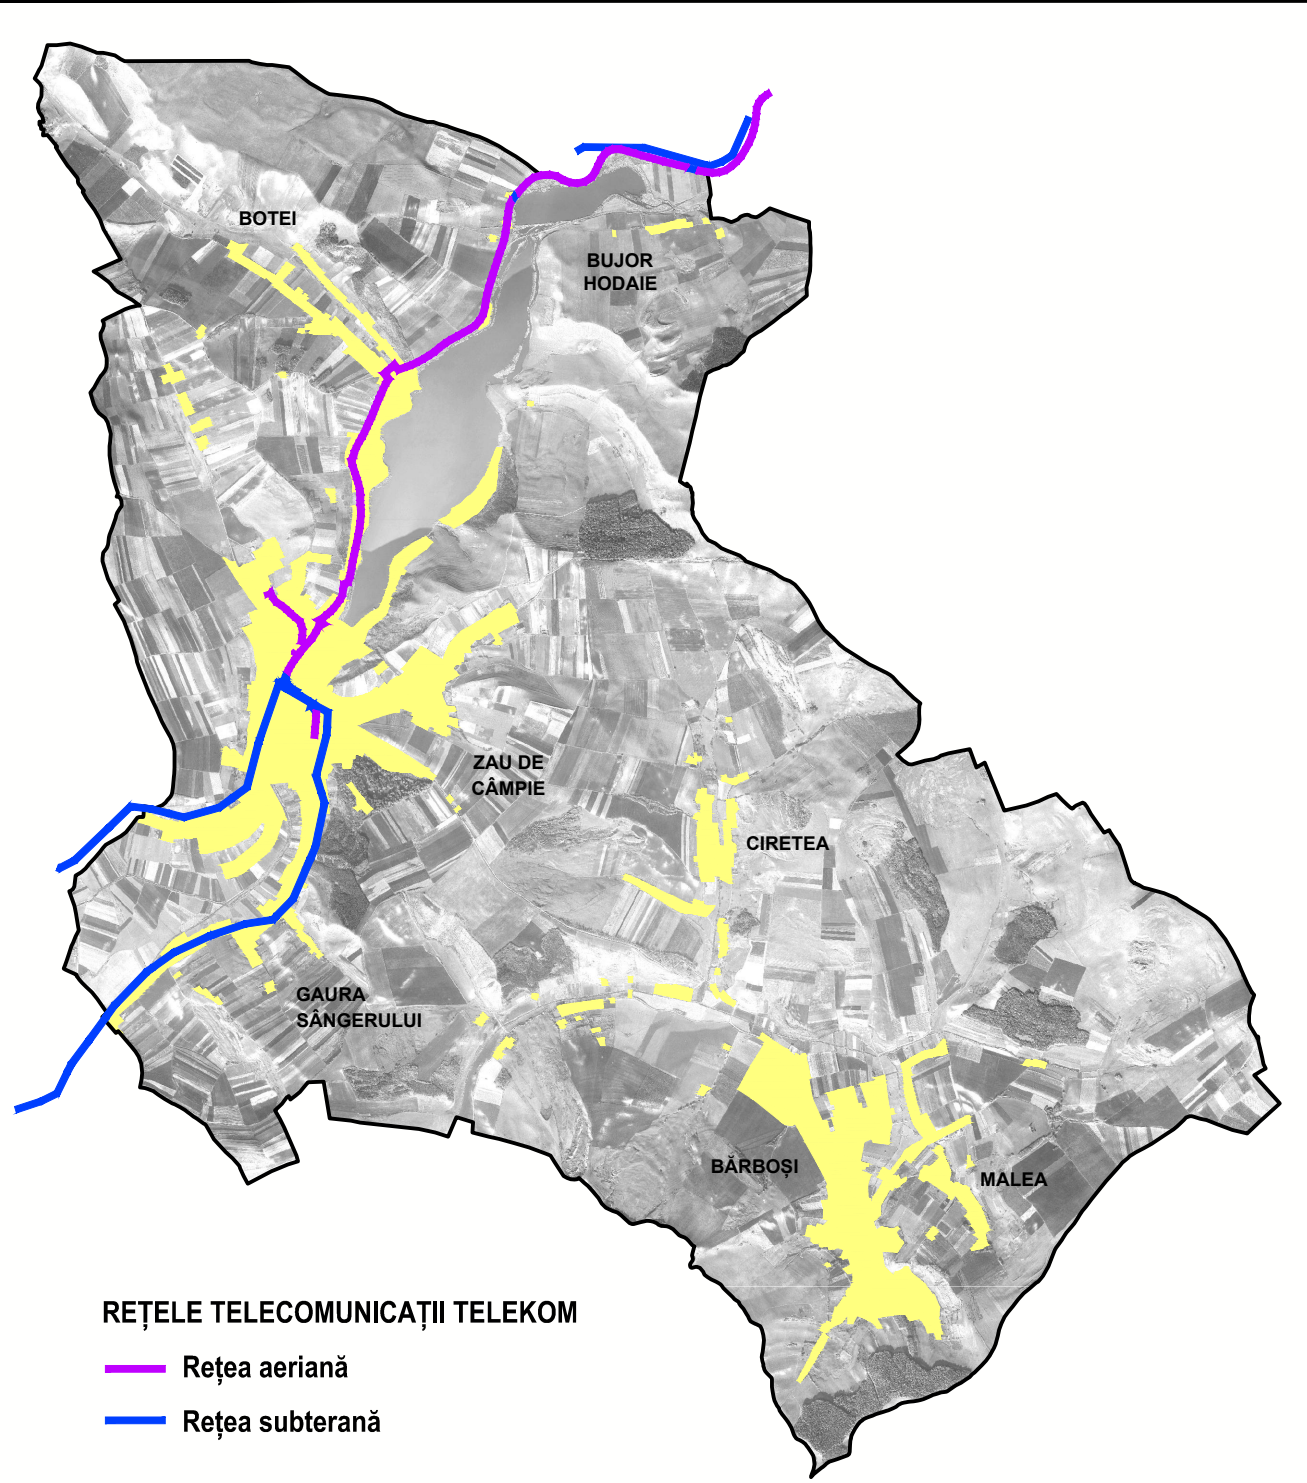
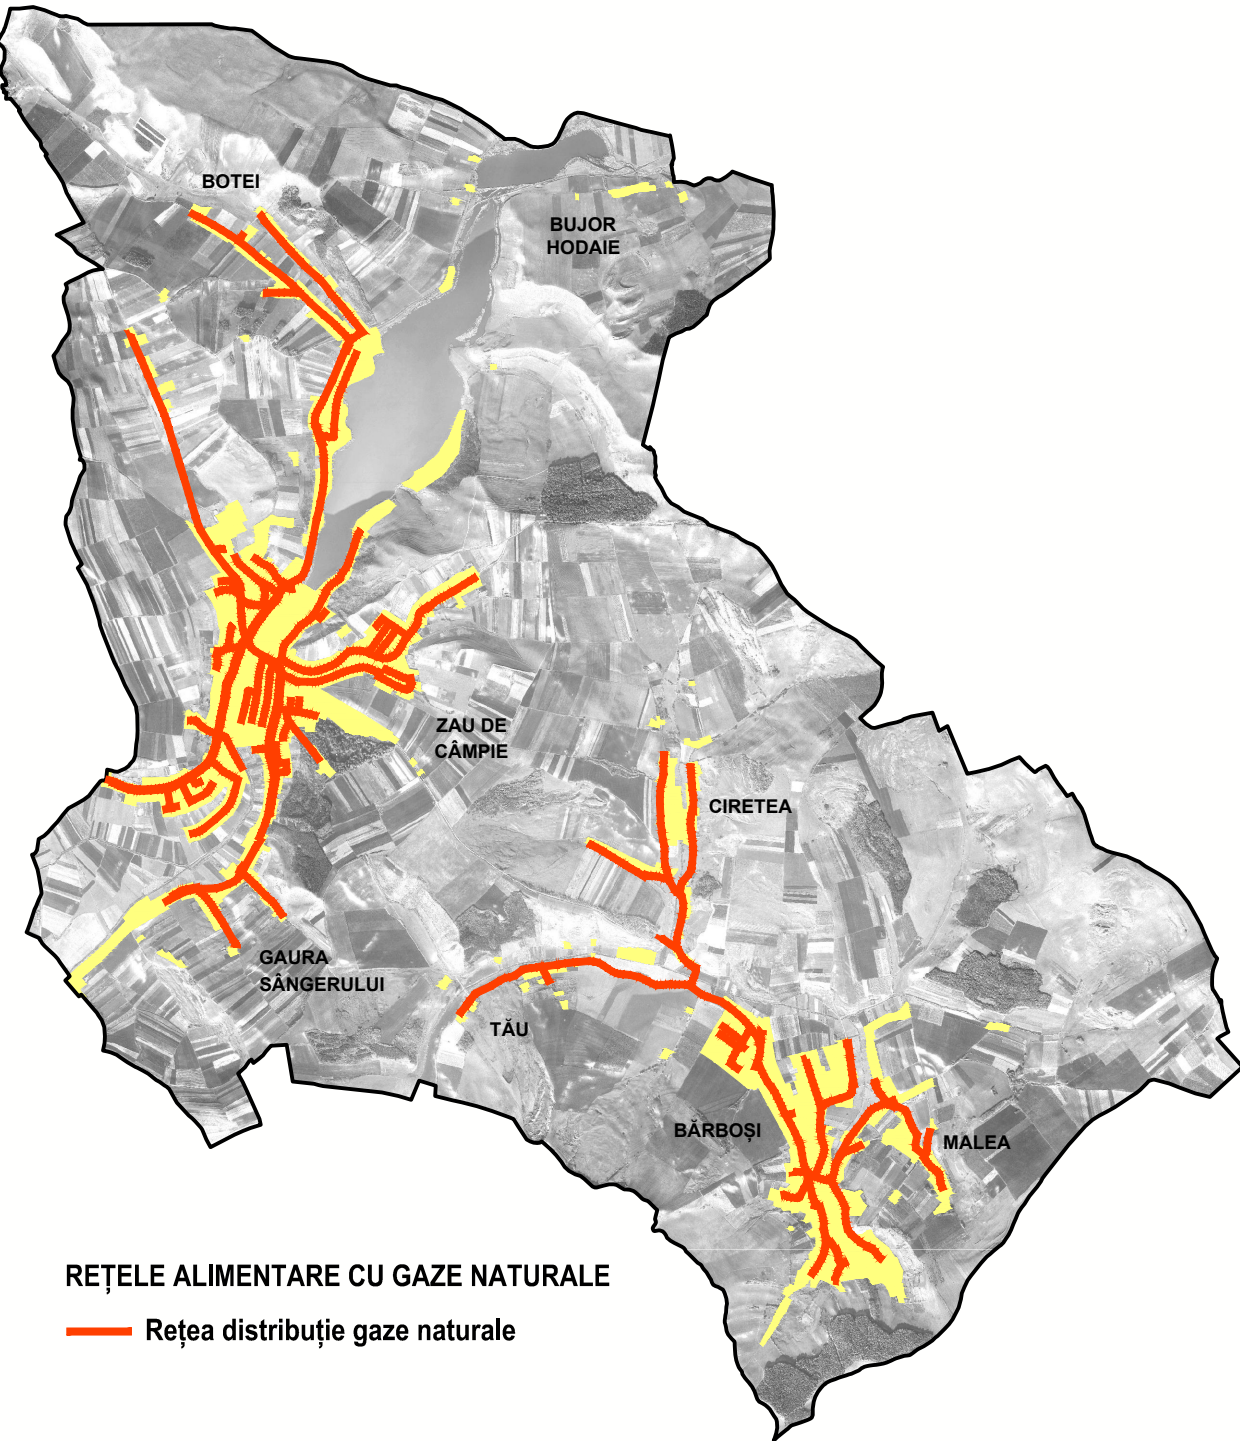


REACTUALIZARE P.U.G. ȘI R.L.U. - COMUNA ZAU DE CÂMPIE
REGLEMENTĂRI ECHIPARE EDILITARĂ - LOCALITĂȚILE GAURA SÂNGERULUI ȘI ȘTEFĂNEACA

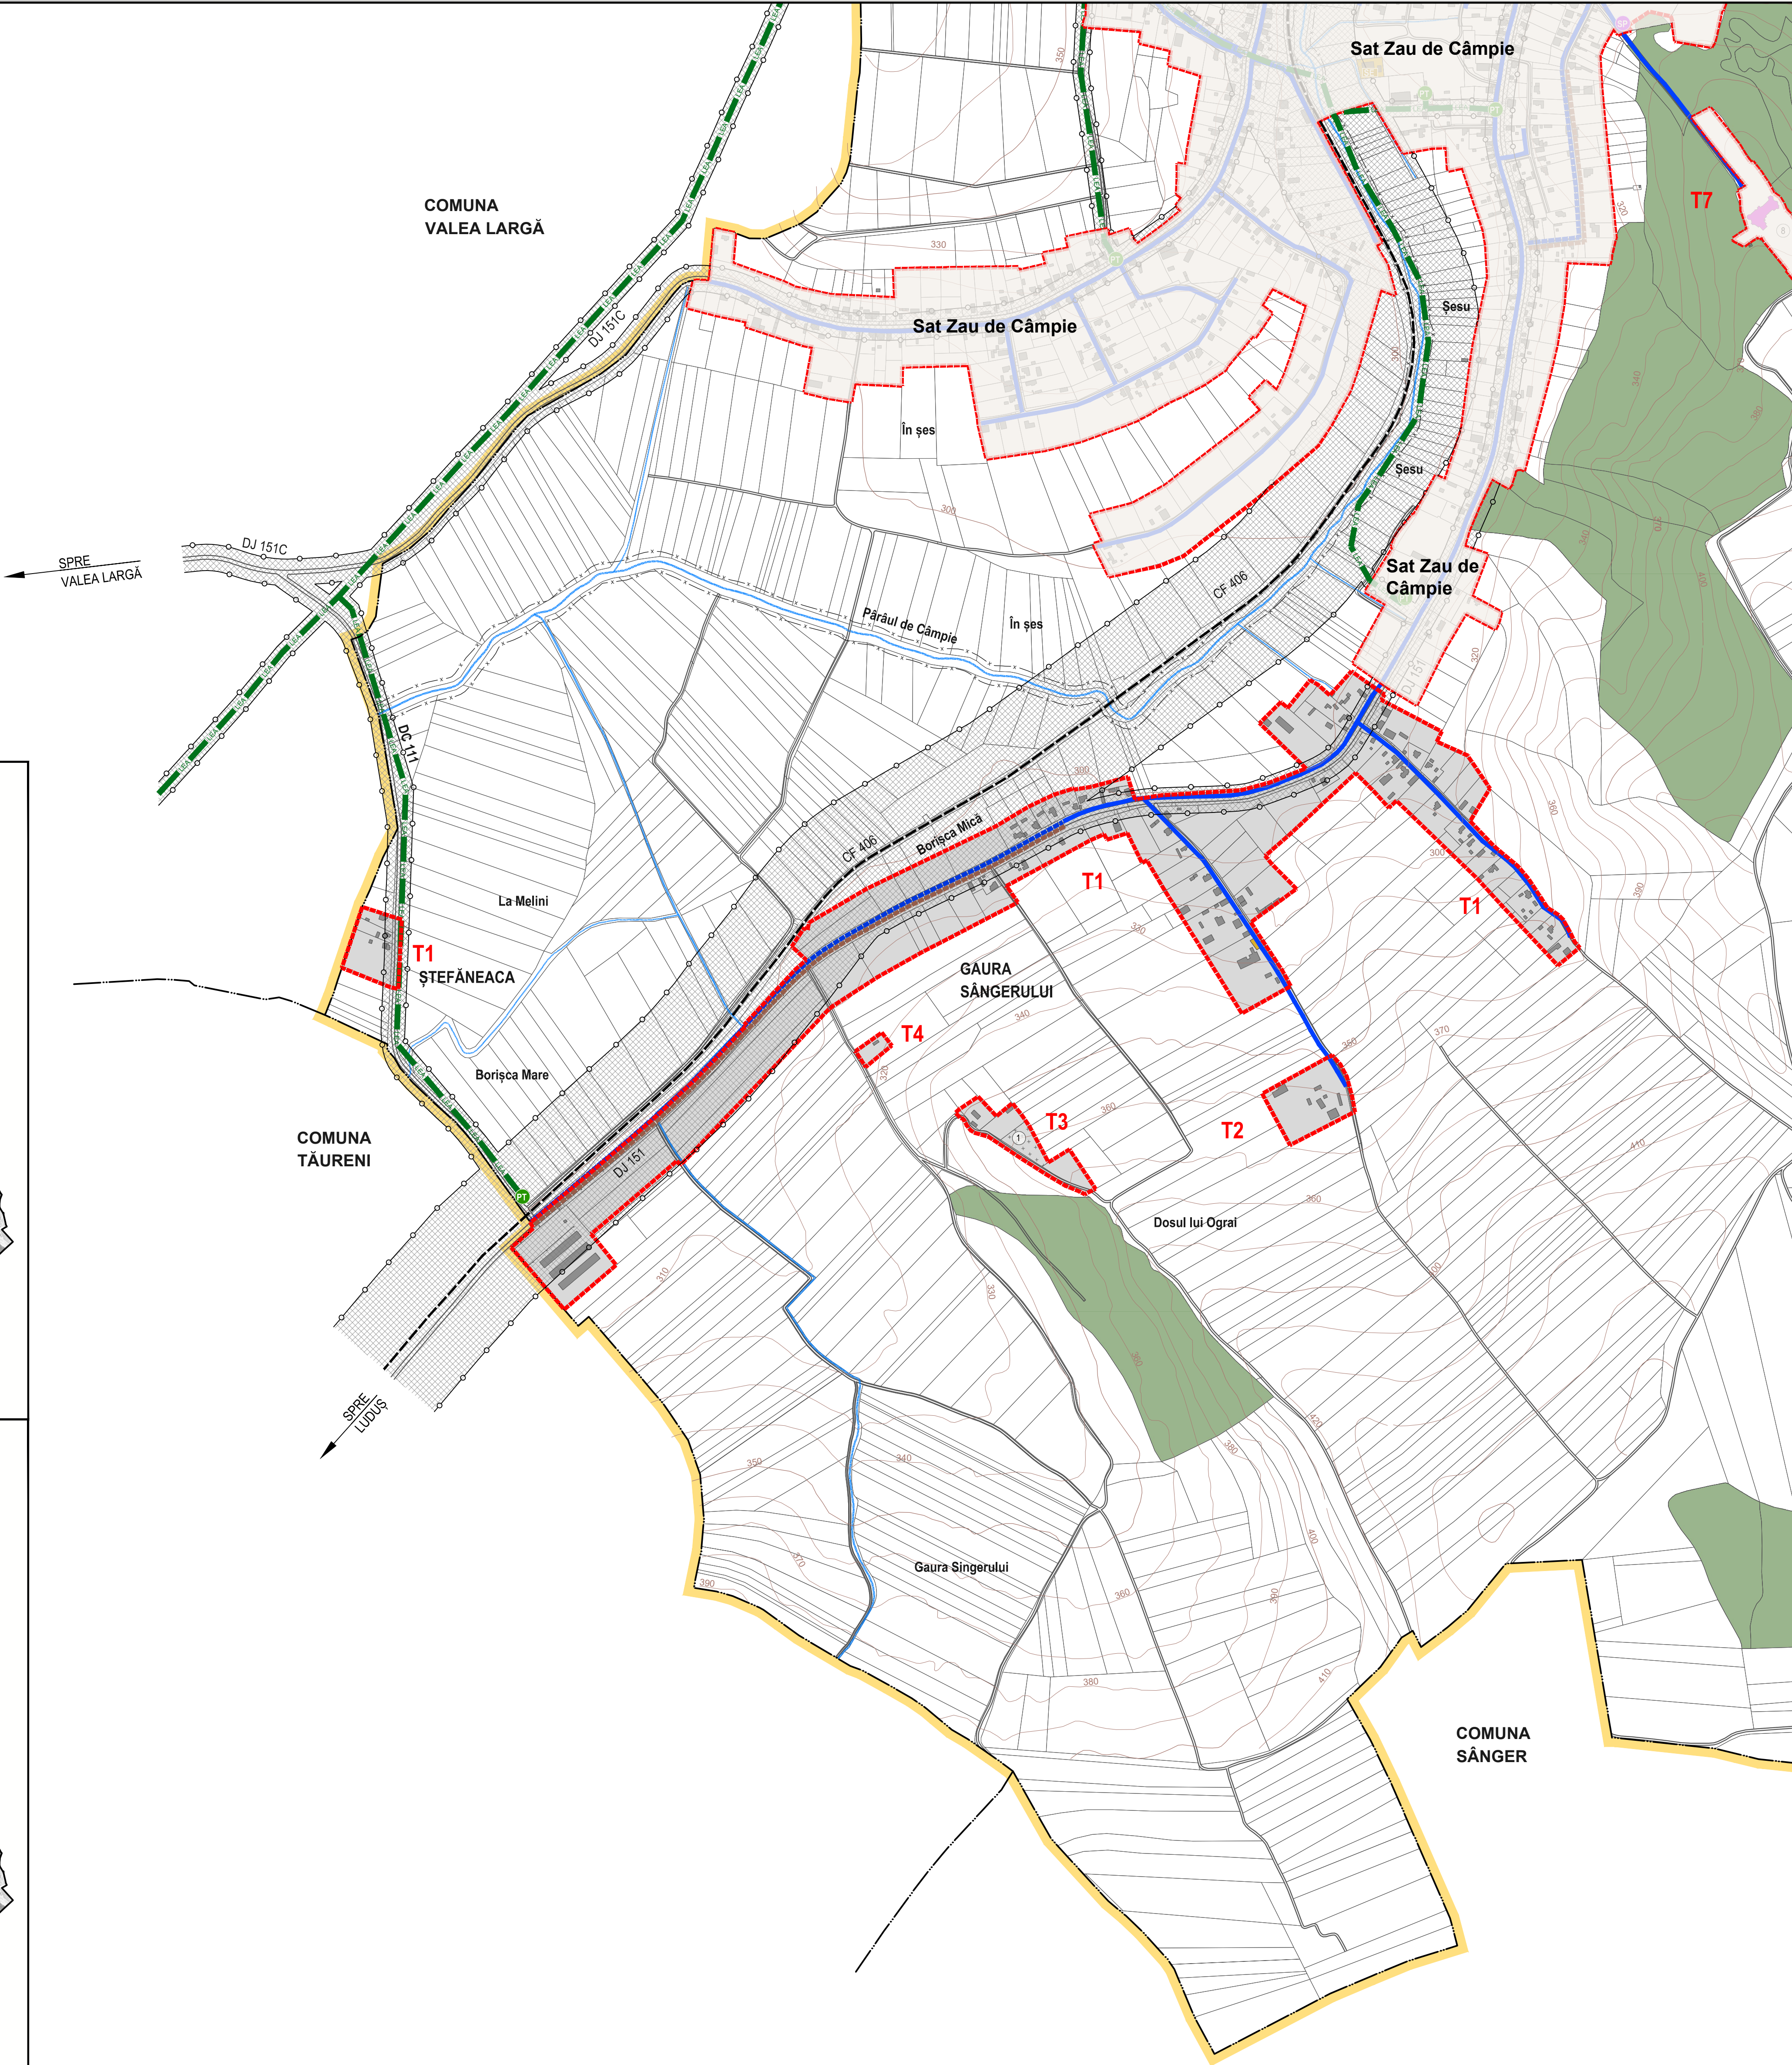

LEGENDĂ

LIMITĂ TERITORIU ADMINISTRATIV COMUNĂ
LIMITĂ INTRAVILAN PROPUȘ
APE / LACURI
PADURI
CLĂDIRI EXISTENTE

CĂI DE COMUNICAȚIE

DRUMURI / STRĂZI
CALE FERATĂ SIMPLĂ NEELECTRIFICATĂ

ZONIFICARE FUNCȚIONALĂ

ZONĂ TEHNICO-EDILITARĂ

REGLEMENTĂRI

RESPECTAREA DISTANTELOR DE PROTECȚIE (VEZI TABEL DISFUNCȚIONALITĂȚI / PRIORITĂȚI):

- FAȚĂ DE CONSTRUCȚII / CULOARE TEHNICE
- ZONĂ DE PROTECȚIE SANITARĂ

ECHIPARE EDILITARĂ EXISTENTĂ

LEA 20 KV
REȚEA DISTRIBUȚIE APĂ POTABILĂ
REȚEA CANALIZARE MENAJERĂ

ECHIPARE EDILITARĂ PROPUȘĂ

EXTINDEREA REȚELEI DE DISTRIBUȚIE A APEI POTABILE
EXTINDEREA REȚELEI DE CANALIZARE MENAJERĂ

DOTĂRI DE INTERES PUBLIC - GAURA SÂNGERULUI

1. Cimitir



Acest document este proprietatea firmei sc. Eco Maps srl și nu poate fi folosit, transmis sau reprodus total sau parțial, fără autorizarea expresă și scrisă. Utilizarea sa trebuie să fie conformă celei pentru care a fost elaborat. Documentul este valabil numai cu semnăturile și ștampilele în original.

proiectant general: **ECO MAPS**

beneficiar: **Comuna Zau de Câmpie**
Str. Republicii, nr. 18, localitatea Zau de Câmpie, jud. Mureș

denumire proiect: **Reactualizare P.U.G și R.L.U. Comuna Zau de Câmpie, județul Mureș**

proiect nr.: 209 / 2024 faza: P.U.G. și R.L.U.

denumire planșă: **REGLEMENTĂRI ECHIPARE EDILITARĂ**

LOCALITĂȚILE GAURA SÂNGERULUI ȘI ȘTEFĂNEACA

șef proiect: arh. urb. **Laura Ioana BAURDA**
dr. geograf **Cristina VIRTAN**
geograf **Loredana BUFNEA**
geograf **Elena JIGAROV**
geograf **Daniela ROMAN**
ing. geomatician **Adrian PODARU**

scara: 1 : 5.000 data: iun. 2026 planșă: REE 6 / 8