


REACTUALIZARE P.U.G. ȘI R.L.U. - COMUNA ZAU DE CÂMPIE
REGLEMENTĂRI ECHIPARE EDILITARĂ - LOCALITATEA MALEA

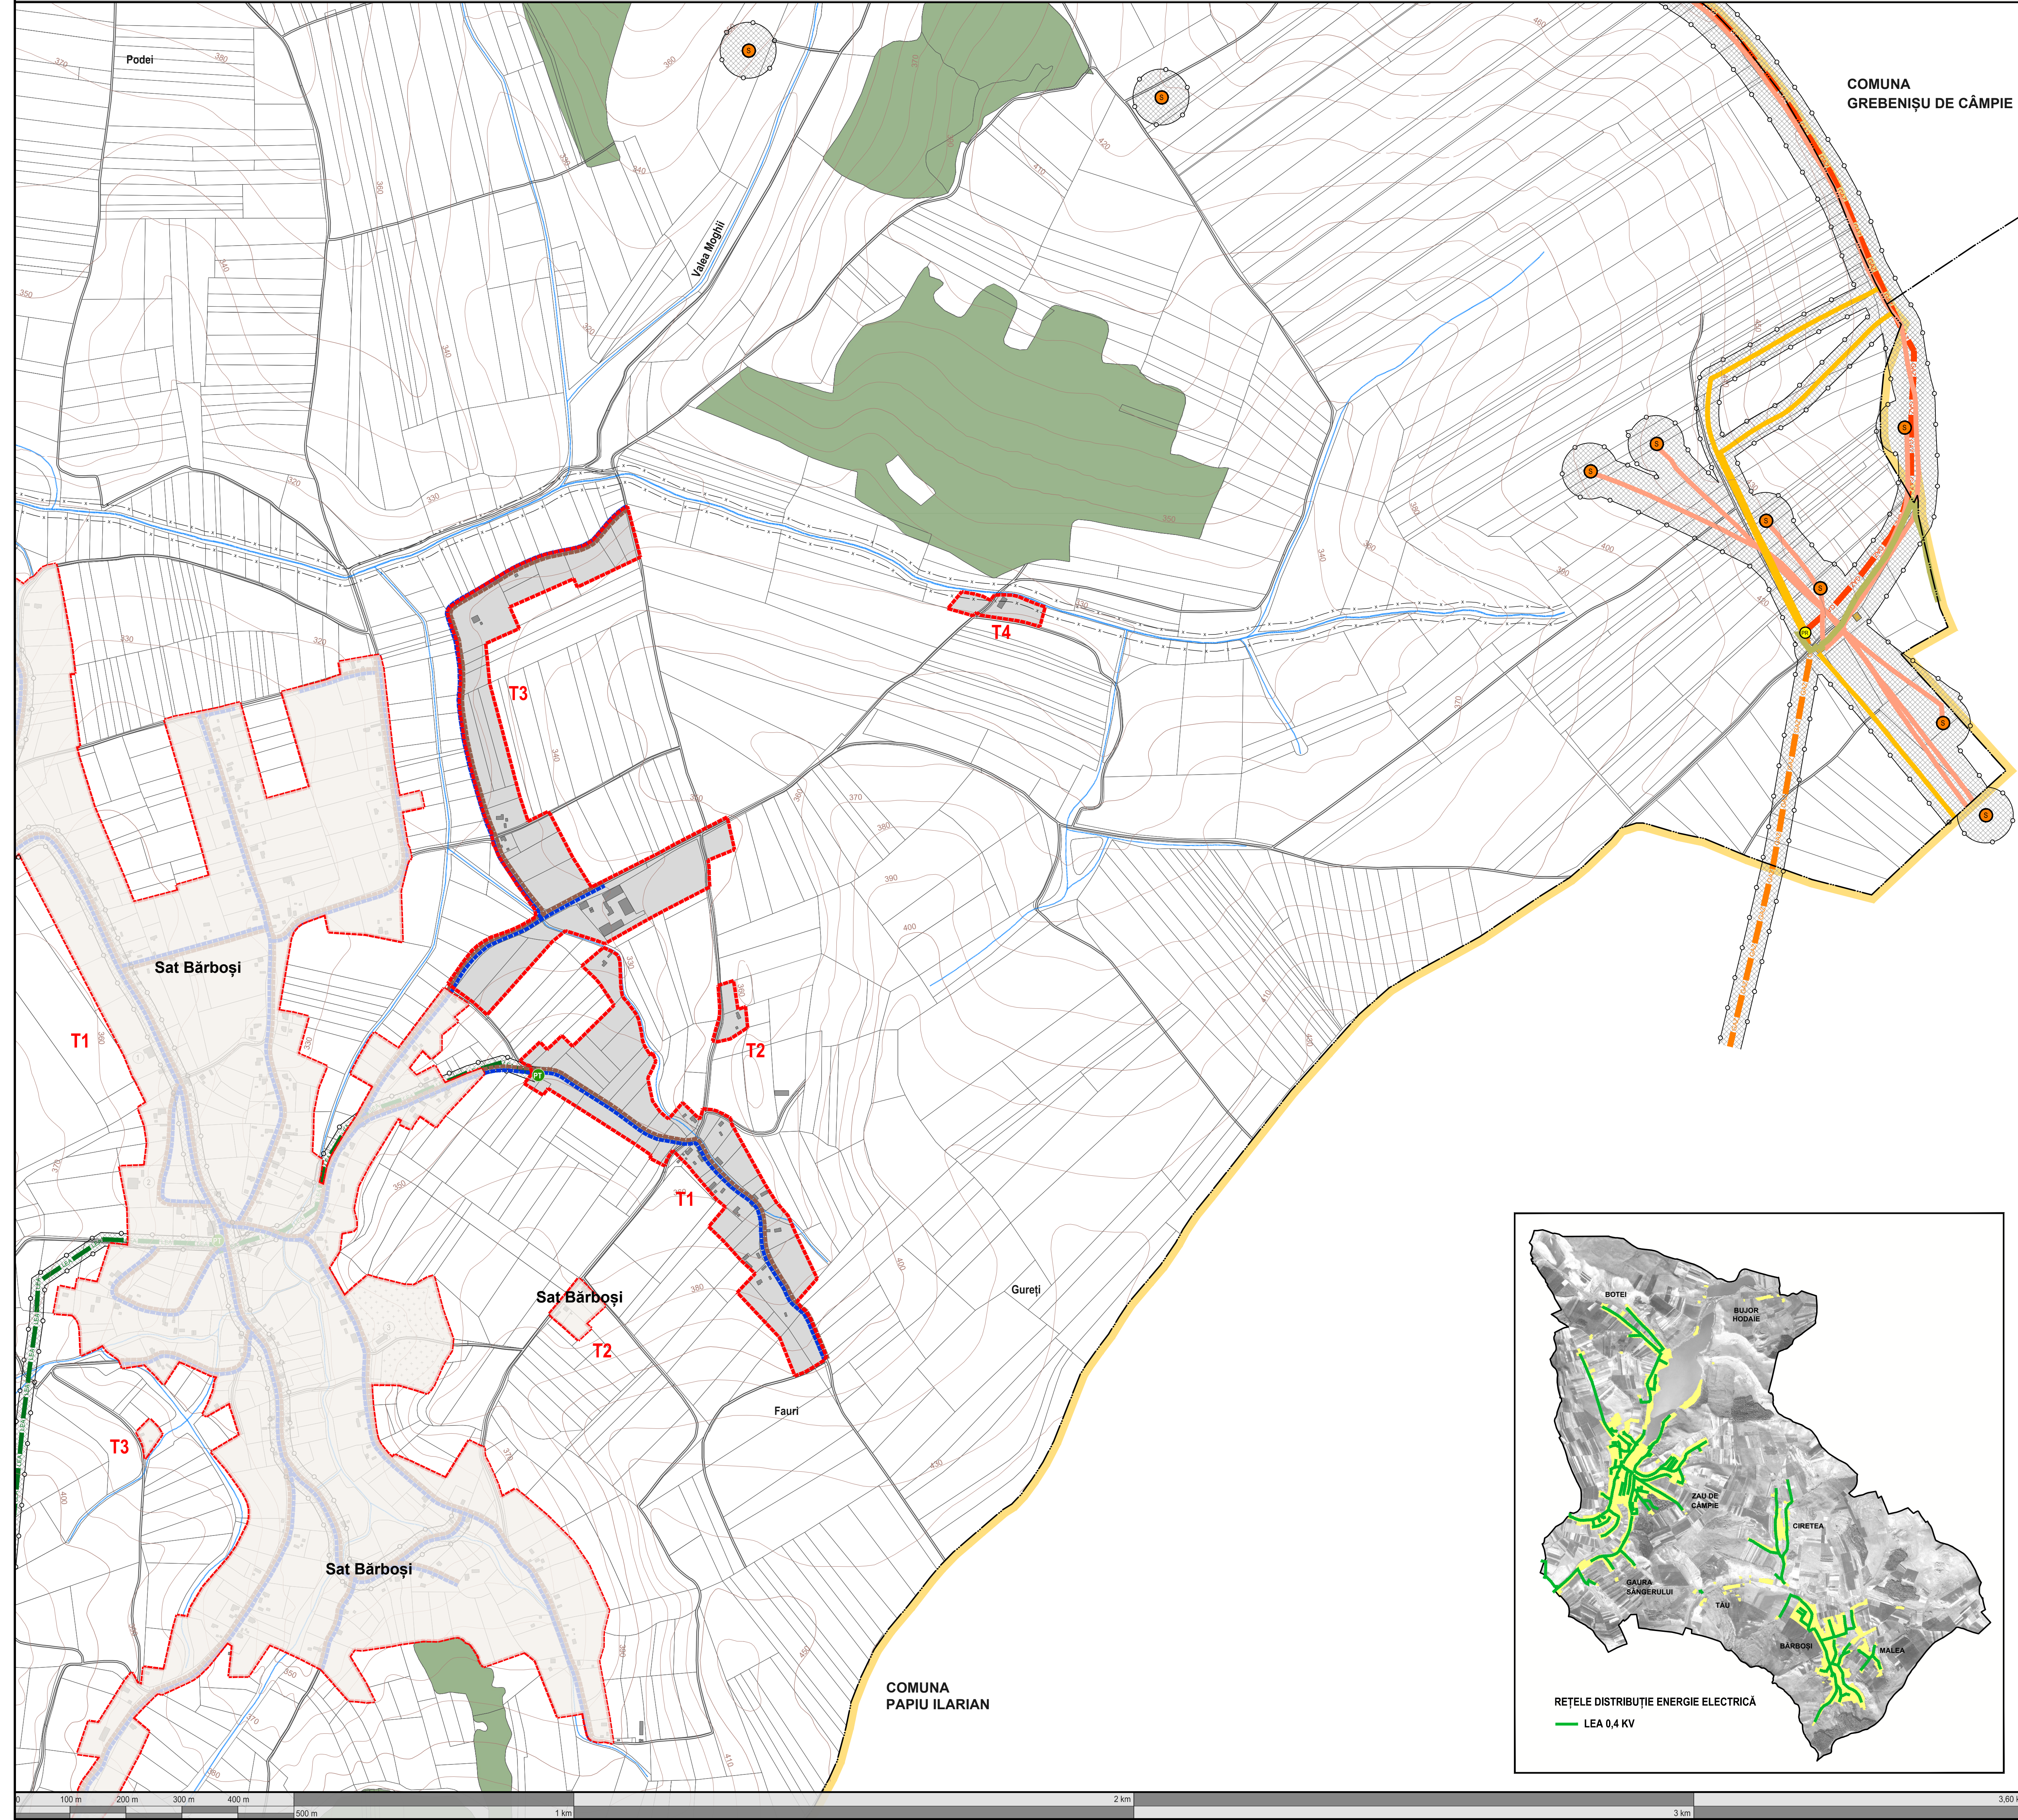

COMUNA GREBENIȘU DE CÂMPIE

REȚELE ALIMENTARE CU GAZE NATURALE

Rețea distribuție gaze naturale

LEGENDĂ

LIMITĂ TERITORIU ADMINISTRATIV COMUNĂ

LIMITĂ INTRAVILAN PROPUȘ

APE / LACURI

PĂDURI

CLĂDIRI EXISTENTE

CĂI DE COMUNICAȚIE

DRUMURI / STRĂZI

ZONIFICARE FUNCȚIONALĂ

ZONĂ TEHNICO-EDILITARĂ

REGLEMENTĂRI

RESPECTAREA DISTANTELOR DE PROTECȚIE (VEZI TABEL DISFUNCȚIONALITĂȚI / PRIORITĂȚI):

- FAȚĂ DE CONSTRUCȚII / CULOARE TEHNICE
- ZONĂ DE PROTECȚIE SANITARĂ

ECHIPARE EDILITARĂ EXISTENTĂ

- LEA 20 KV
- POST DE TRANSFORMARE AERIAN
- MAGISTRALĂ TRANSPORT GAZ
- RACORD SRM
- PUNCT MĂSURĂ GAZ
- CONDUCTĂ COLECTOARE ROMGAZ
- CONDUCTĂ ADUCȚIUNE ROMGAZ
- CONDUCTĂ APE REZIDUALE ROMGAZ
- CONDUCTĂ IMPURITĂȚI ROMGAZ
- SONDĂ GAZ

ECHIPARE EDILITARĂ PROPUȘĂ

- EXTINDEREA REȚELEI DE DISTRIBUȚIE A APEI POTABILE
- EXTINDEREA REȚELEI DE CANALIZARE MENAJERĂ

REȚELE DISTRIBUȚIE ENERGIE ELECTRICĂ

LEA 0,4 KV

REȚELE DISTRIBUȚIE ENERGIE ELECTRICĂ

LEA 0,4 KV

COMUNA PAPIU ILARIAN

COMUNA ZAU DE CÂMPIE

Str. Republicii, nr. 18, localitatea Zau de Câmpie, jud. Mureș

denumire proiect: Reactualizare P.U.G și R.L.U. Comuna Zau de Câmpie, județul Mureș

proiect nr. 208 / 2024 faza: P.U.G. și R.L.U.

denumire planșă: REGLEMENTĂRI ECHIPARE EDILITARĂ LOCALITATEA MALEA

scara: 1 : 5.000 data lun. 2026 planșa: REE 7 / 8

proiectant general:

ECO MAPS

șef proiect: arh. urb. Laura Ioana BAURDA

dr. geograf Cristina VÎRTAN

geograf Loredana BUFNEA

geograf Elena JIGAROV

geograf Daniela ROMAN

ing. geomatician Adrian PODARU

beneficiar:

Comuna Zau de Câmpie

Str. Republicii, nr. 18, localitatea Zau de Câmpie, jud. Mureș

denumire proiect: Reactualizare P.U.G și R.L.U. Comuna Zau de Câmpie, județul Mureș

proiect nr. 208 / 2024 faza: P.U.G. și R.L.U.

denumire planșă: REGLEMENTĂRI ECHIPARE EDILITARĂ LOCALITATEA MALEA

scara: 1 : 5.000 data lun. 2026 planșa: REE 7 / 8

ECO MAPS

Societate ECO MAPS S.R.L. din Mureș, România

Laura Ioana BAURDA arhitect BCDE