
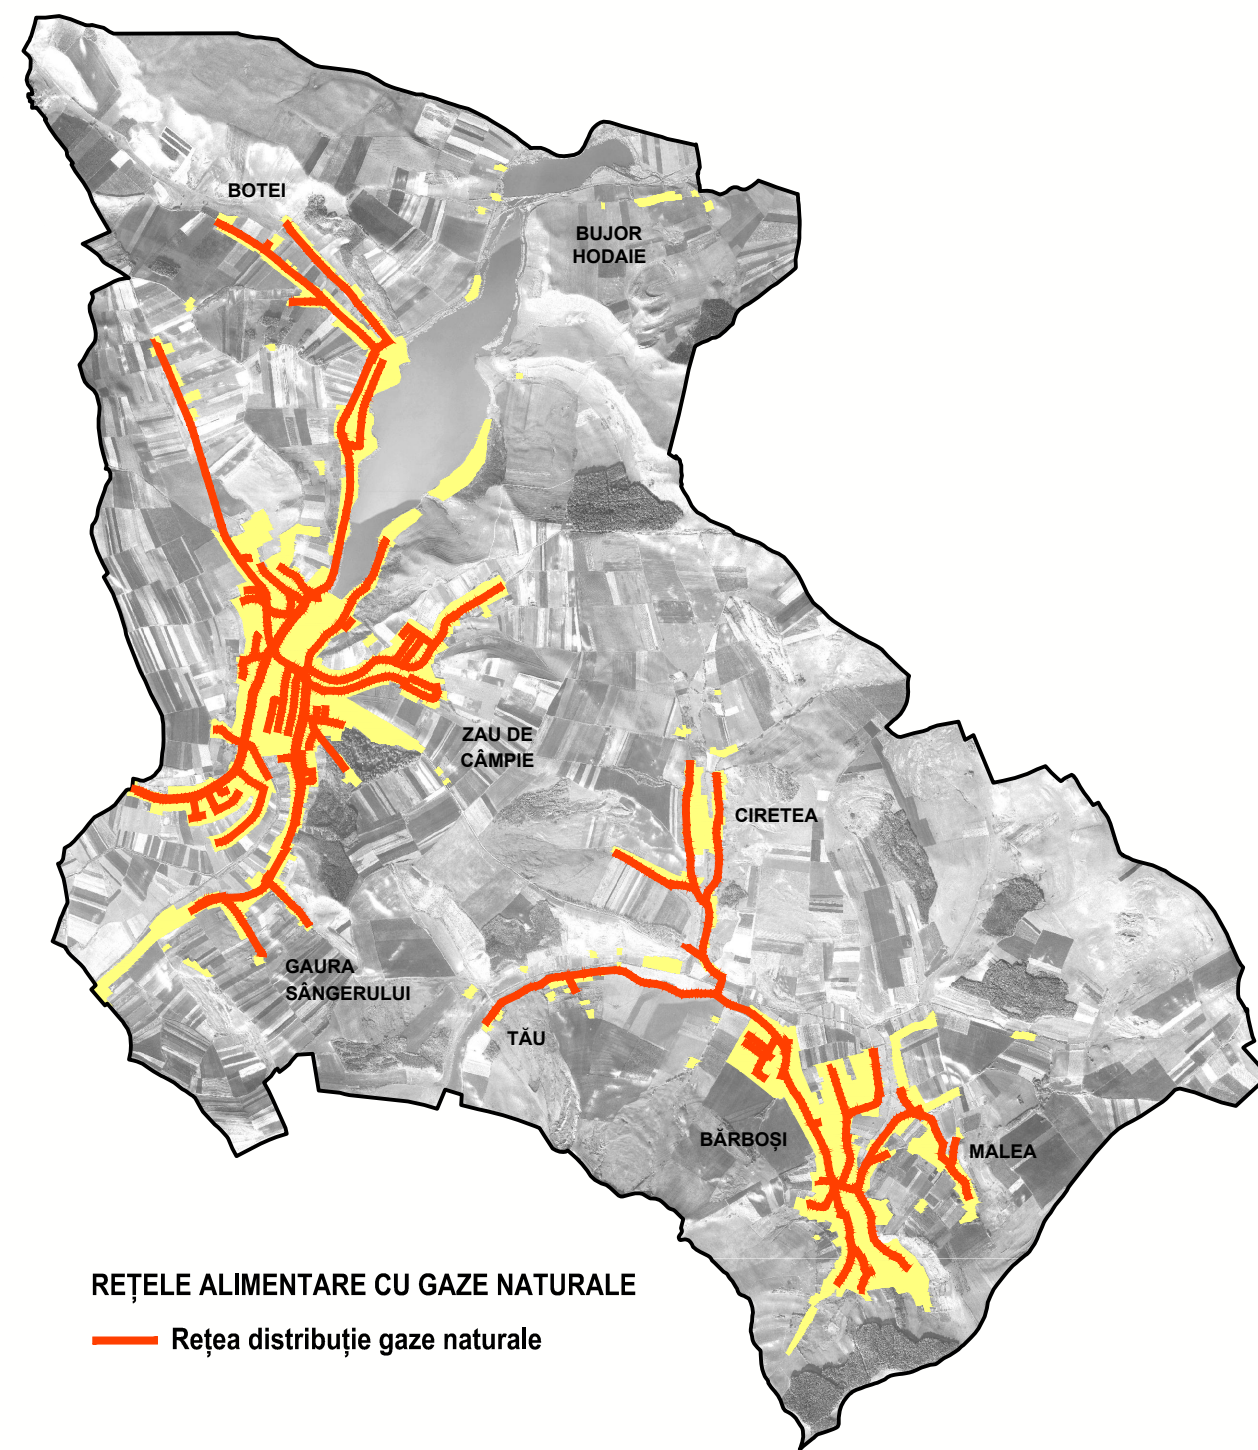


REACTUALIZARE P.U.G. ȘI R.L.U. - COMUNA ZAU DE CÂMPIE
REGLEMENTĂRI ECHIPARE EDILITARĂ - LOCALITATEA TĂU

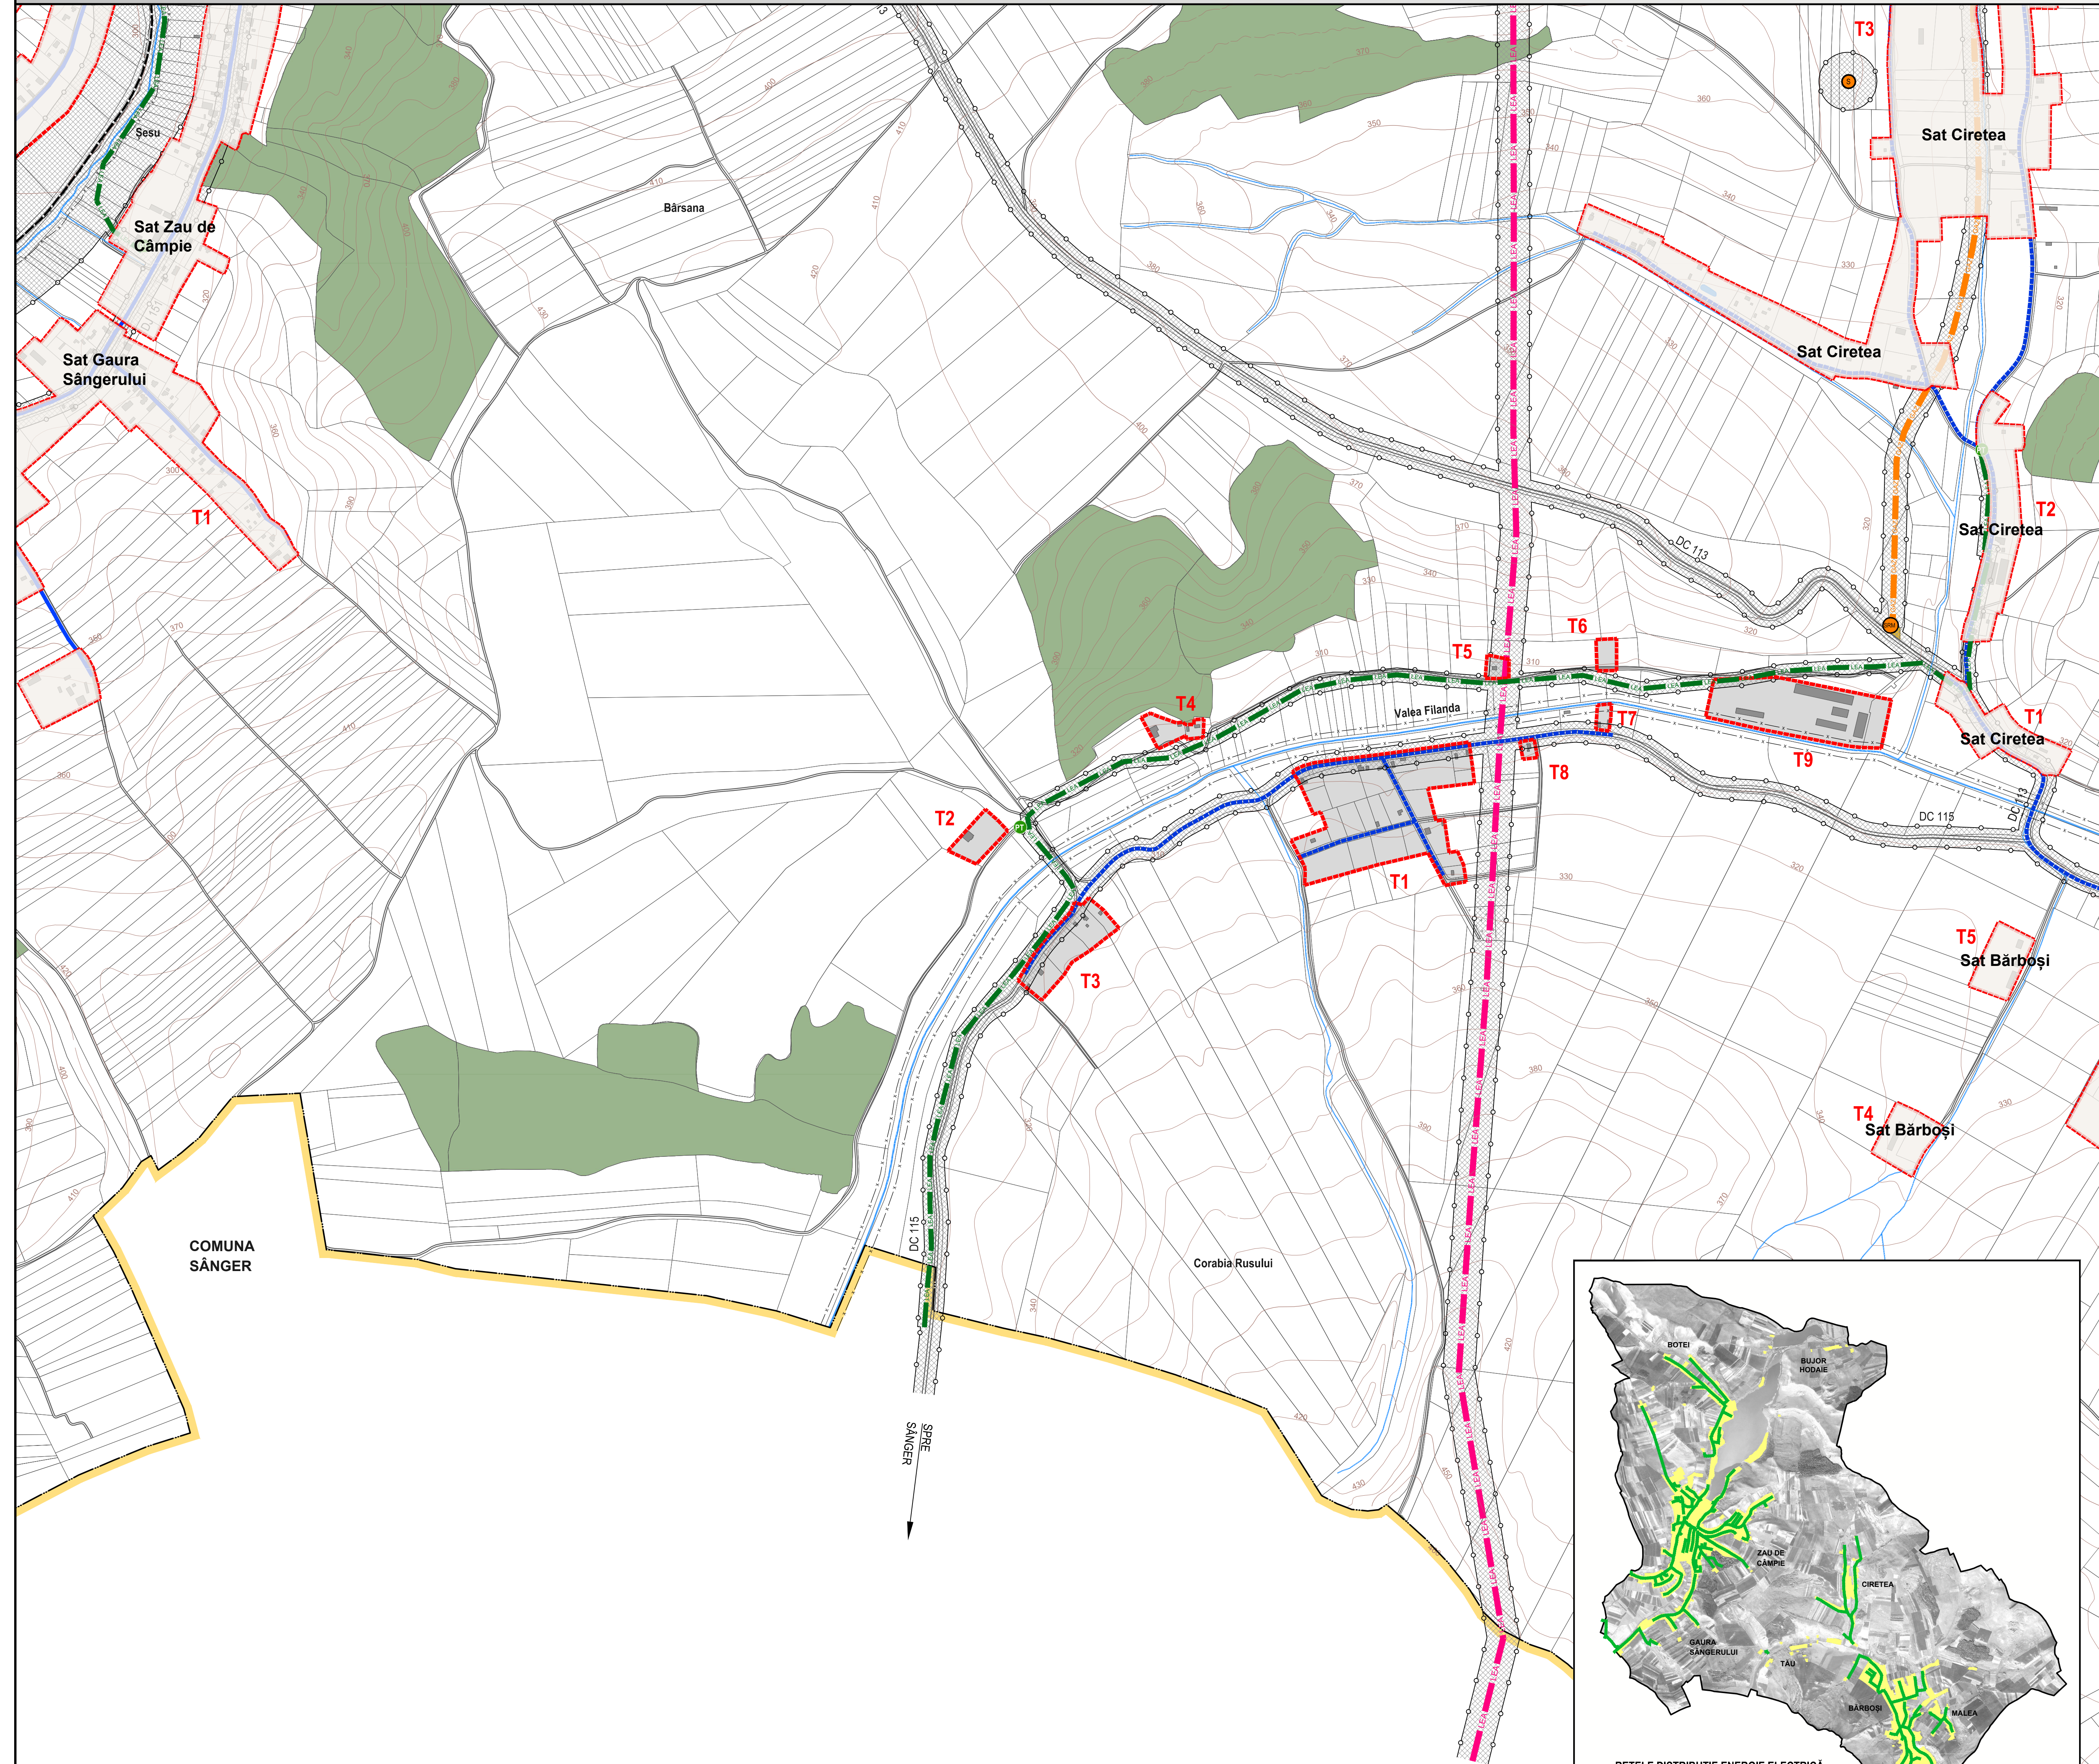

REȚELE ALIMENTARE CU GAZE NATURALE
— Rețea distribuție gaze naturale

LEGENDĂ

- LIMITĂ TERITORIU ADMINISTRATIV COMUNĂ
- LIMITĂ INTRAVILAN PROPUȘ
- APE / LACURI
- PĂDURI
- CLĂDIRI EXISTENTE

CĂI DE COMUNICAȚIE

- DRUMURI / STRĂZI

ZONIFICARE FUNCȚIONALĂ

- ZONĂ TEHNICO-EDILITARĂ

REGLEMENTĂRI

RESPECTAREA DISTANTELOR DE PROTECȚIE (VEZI TABEL DISFUNCȚIONALITĂȚI / PRIORITĂȚI):

- FAȚĂ DE CONSTRUCȚII / CULOARE TEHNICE
- ZONĂ DE PROTECȚIE SANITARĂ

ECHIPARE EDILITARĂ EXISTENTĂ

- LEA 220 KV
- LEA 20 KV
- POST DE TRANSFORMARE AERIAN

ECHIPARE EDILITARĂ PROPUȘĂ

- EXTINDEREA REȚELEI DE DISTRIBUȚIE A APEI POTABILE



Acest document este proprietatea firmei sc. Eco Maps srl și nu poate fi folosit, transmis sau reproduș total sau parțial, fără autorizarea expresă și scrisă. Utilizarea sa trebuie să fie conformă celei pentru care a fost elaborat. Documentul este valabil numai cu semnăturile și ștampilele în original.

proiectant general:



șef proiect: arh. urb.

dr. geograf

geograf

geograf

geograf

ing. geomatician

Laura Ioana BAURDA

Cristina VIRTAN

Loredana BUFNEA

Elena JIGAROV

Daniela ROMAN

Adrian PODARU

beneficiar:

Comuna Zau de Câmpie
Str. Republicii, nr. 18, localitatea Zau de Câmpie, jud. Mureș

denumire proiect:

Reactualizare P.U.G și R.L.U.
Comuna Zau de Câmpie, județul Mureș

proiect nr. 209 / 2024

faza: P.U.G. și R.L.U.

denumire planșă:

REGLEMENTĂRI ECHIPARE EDILITARĂ
LOCALITATEA TĂU

scara: 1 : 5.000

data: iun. 2026

planșă: REE 8 / 8

www.ecomaps.ro