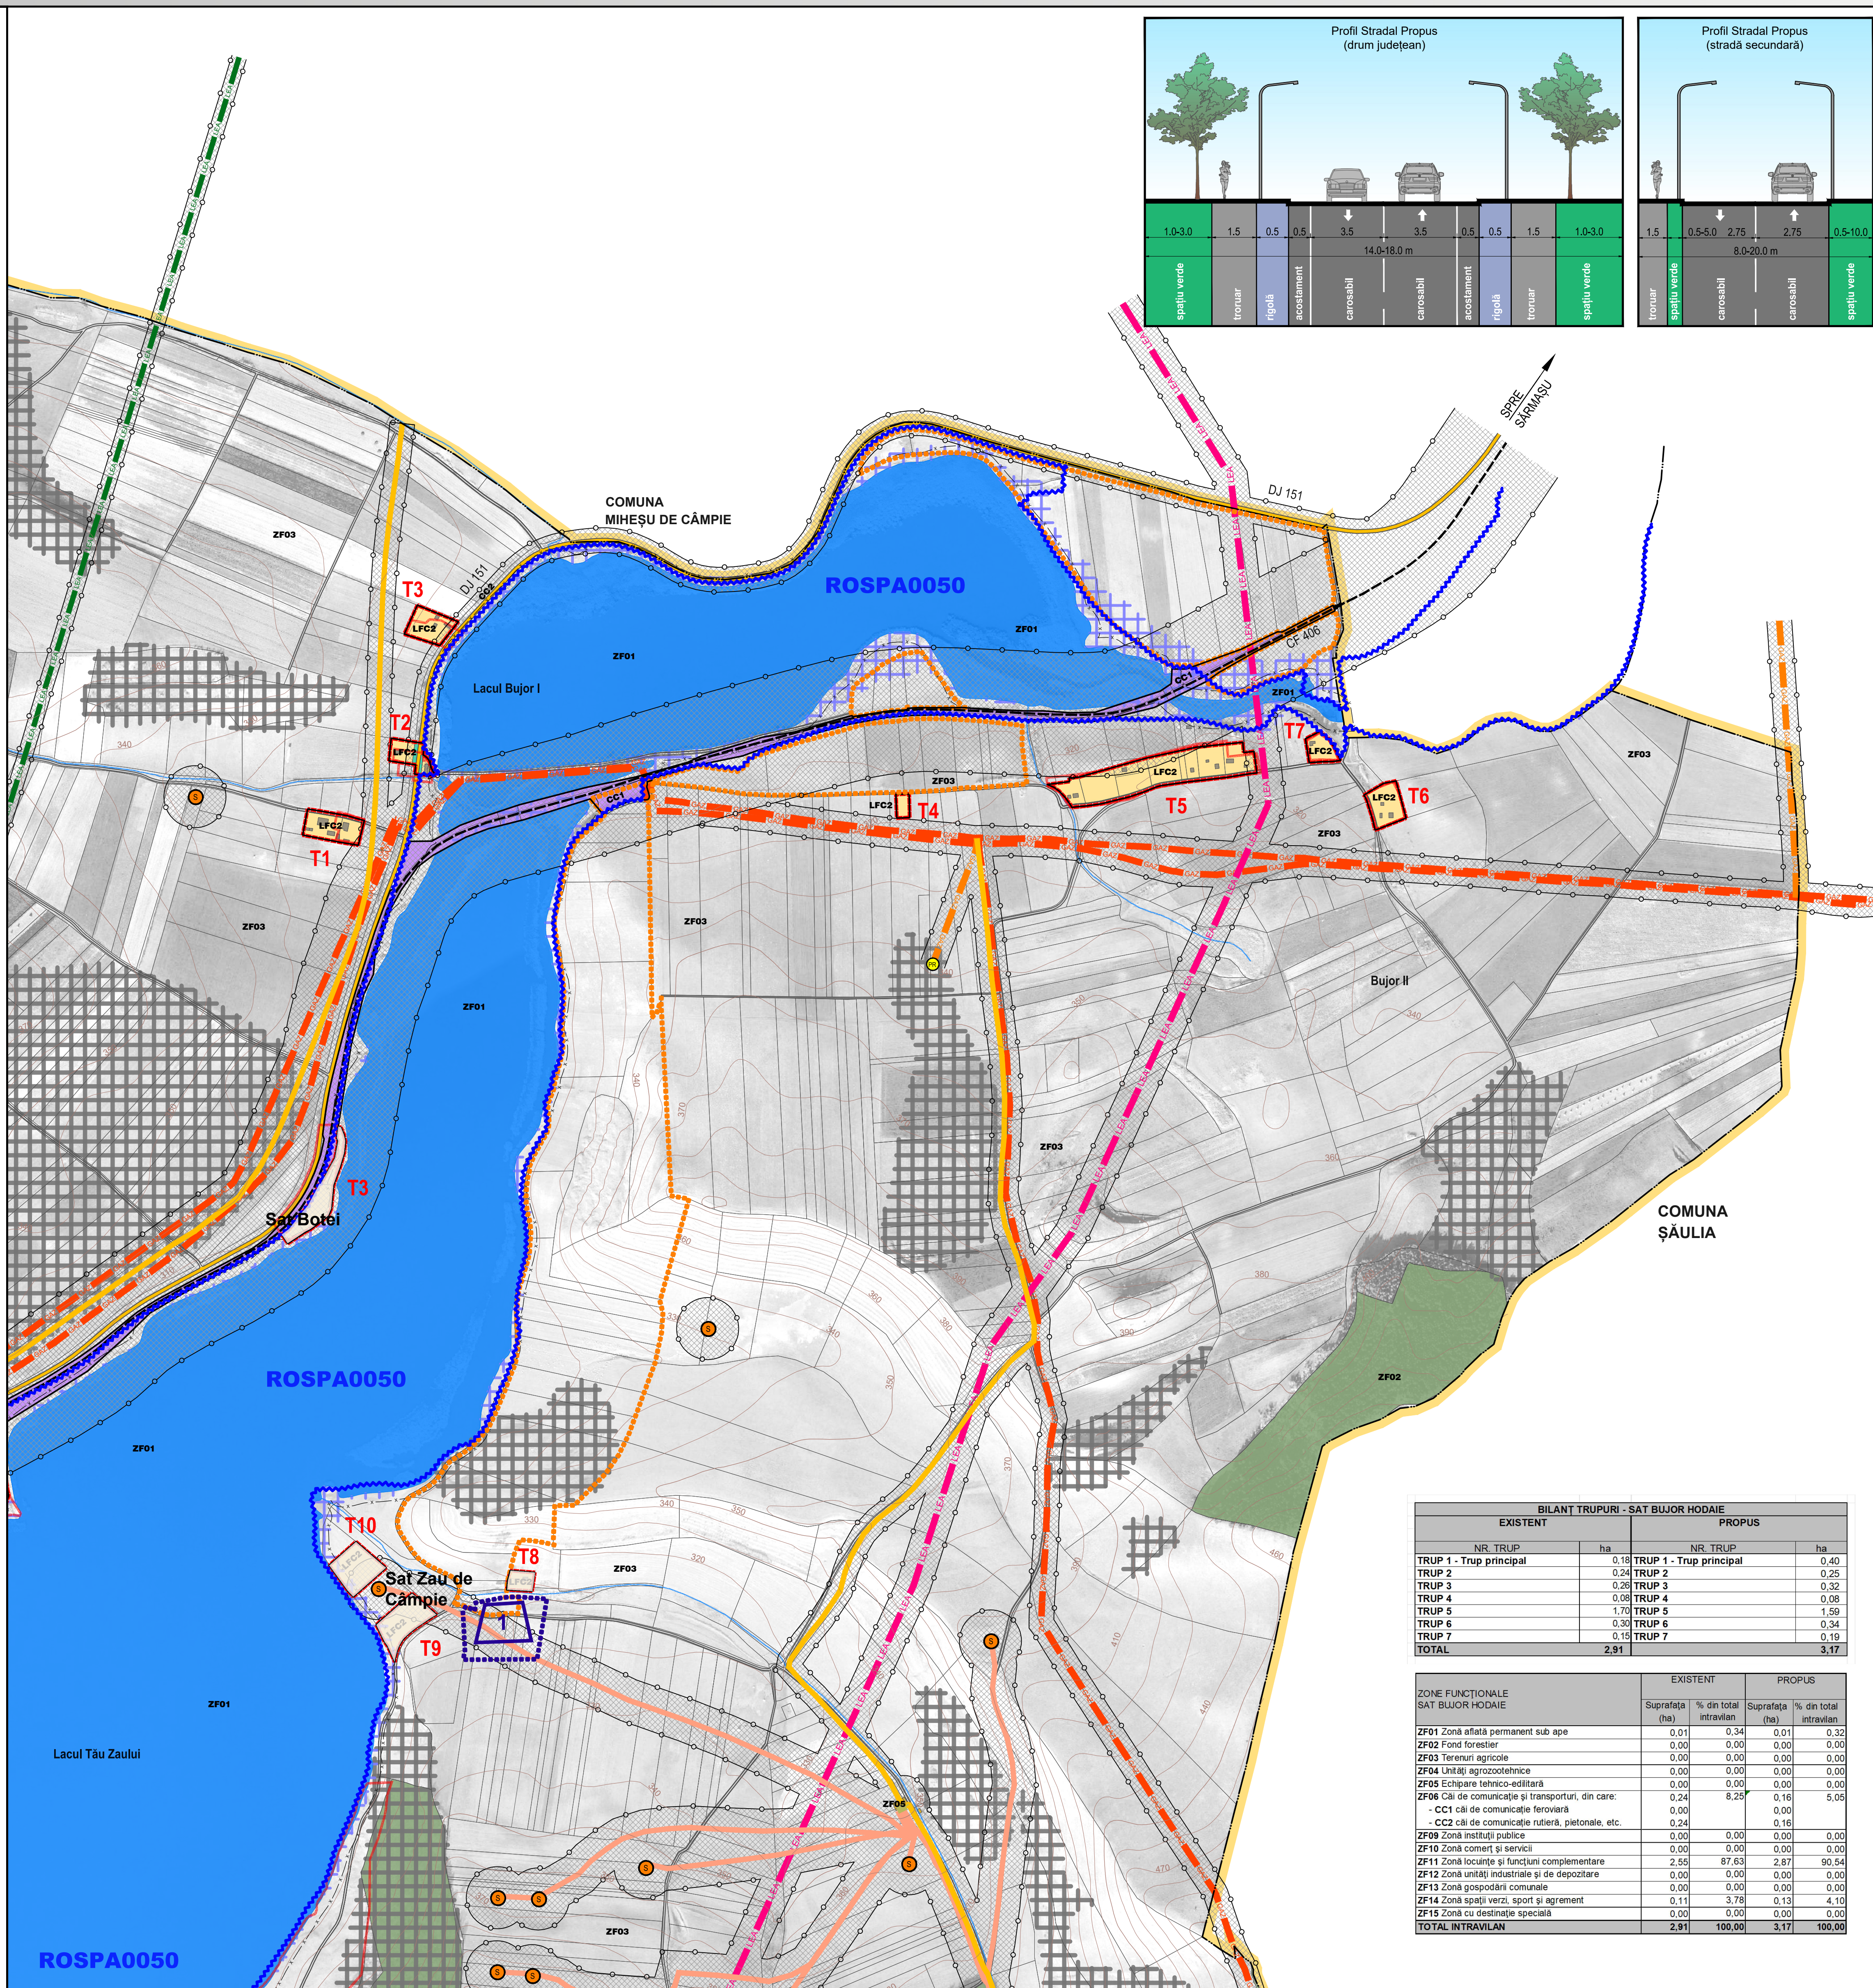
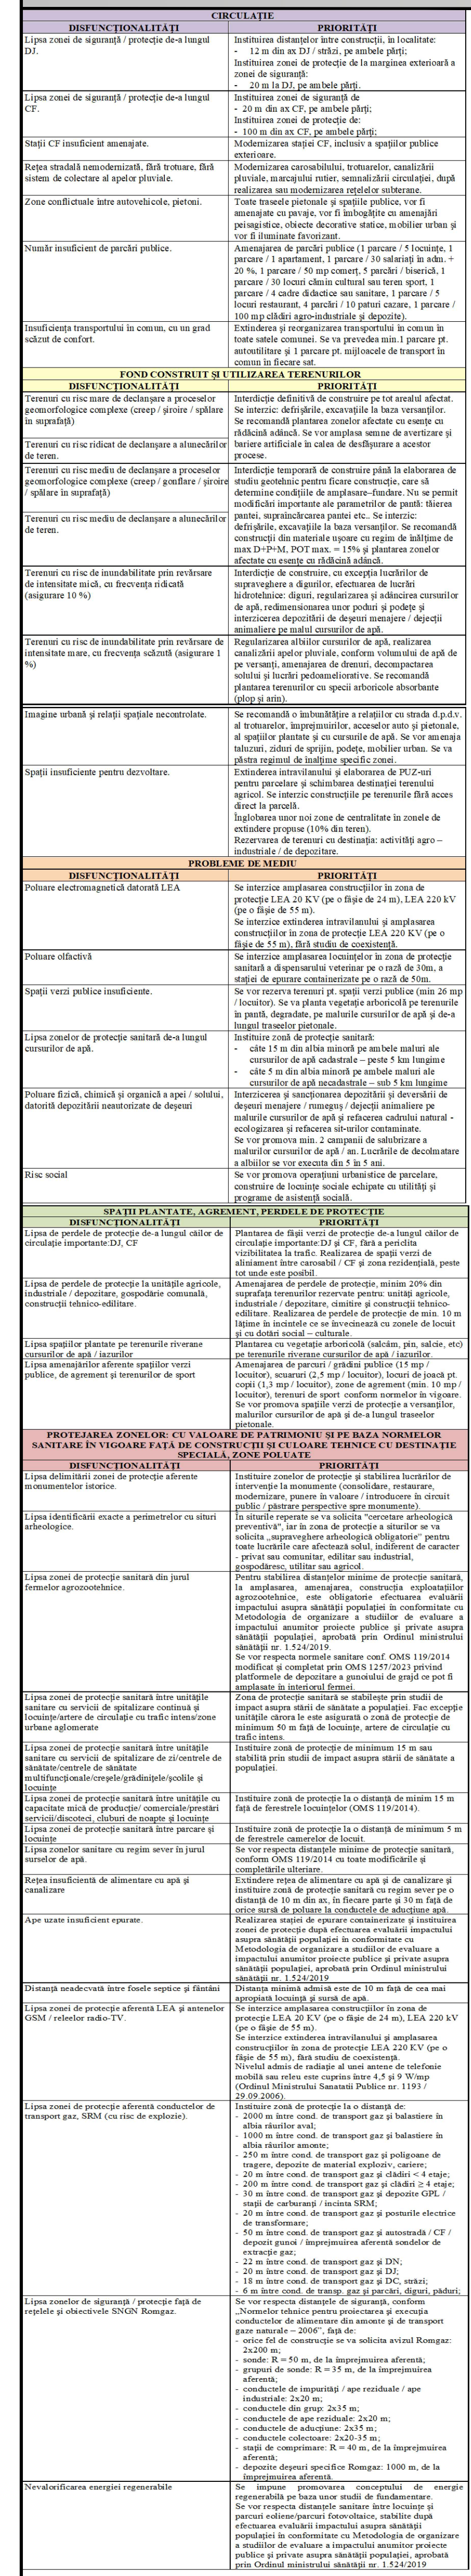


REACTUALIZARE P.U.G. ȘI R.L.U. - COMUNA ZAU DE CÂMPIE
REGLEMENTĂRI URBANISTICE PROPUSE / UTR-uri - LOCALITATEA BUJOR HODAI

[illegible]